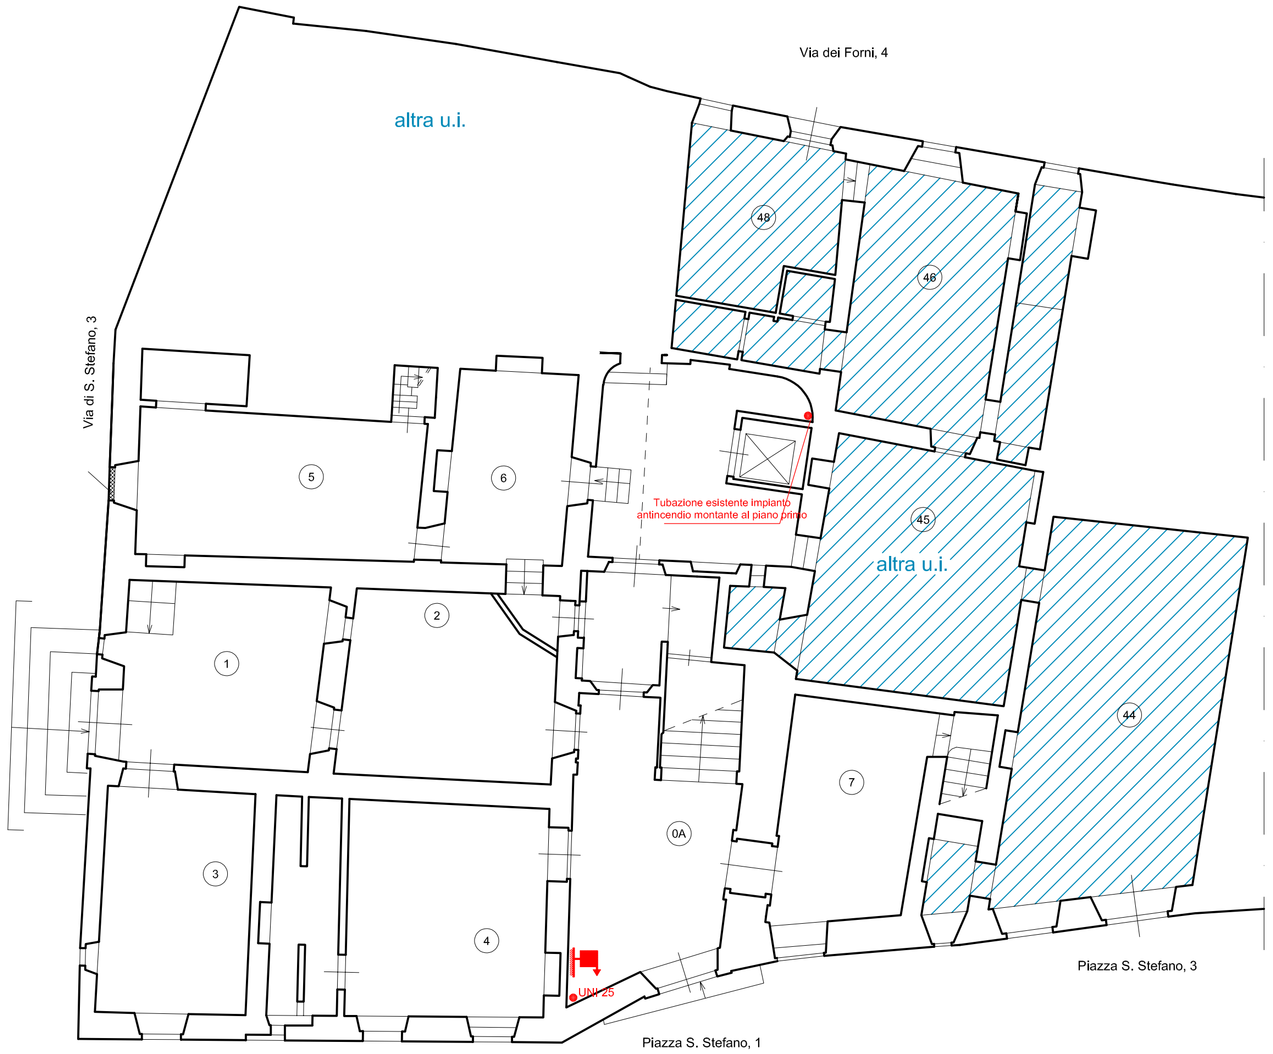

TERRA

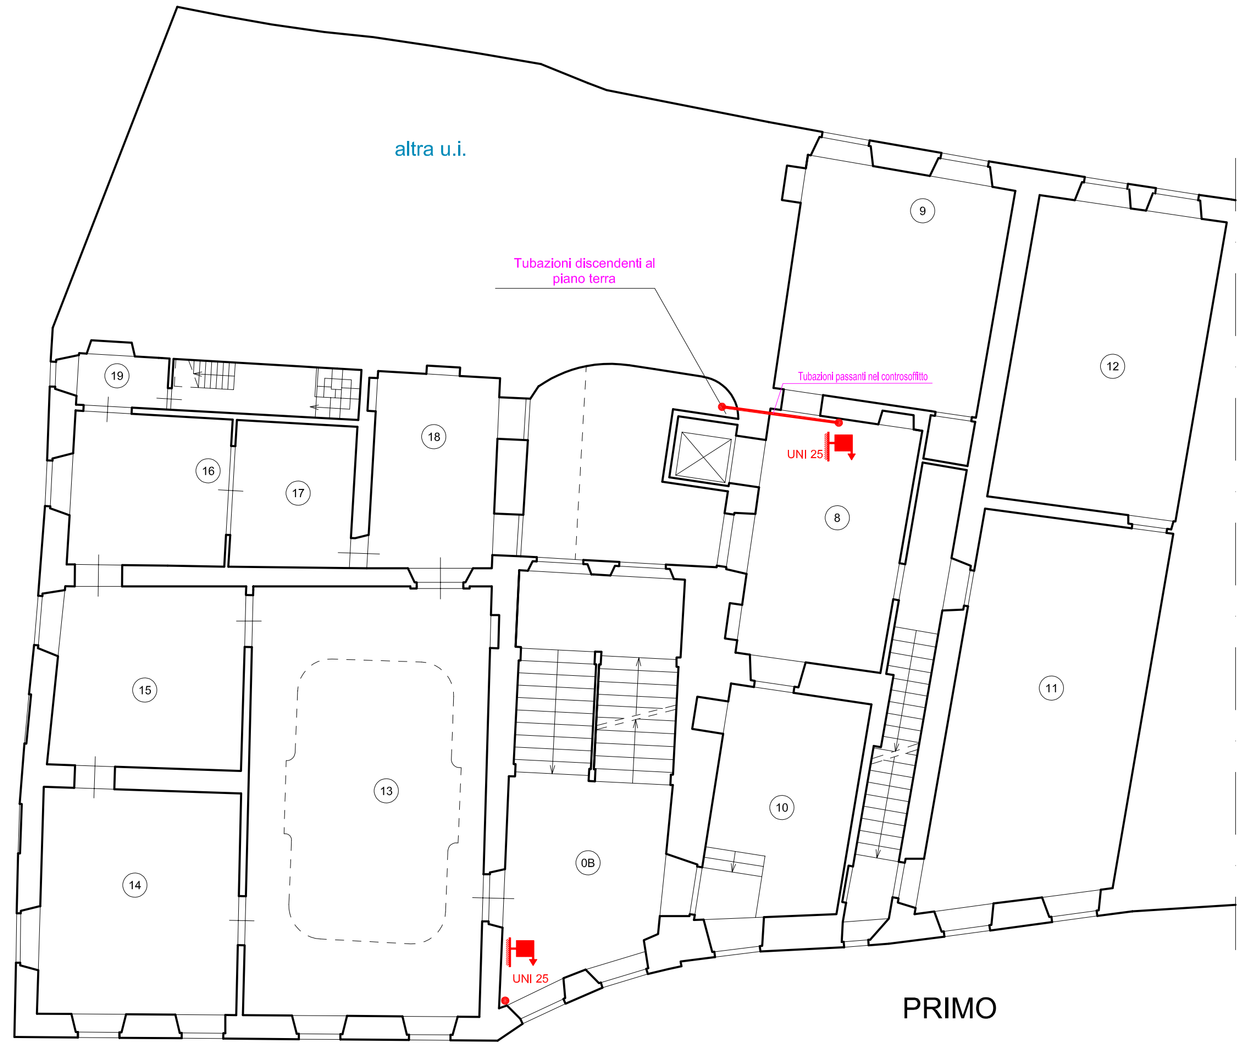

PRIMO

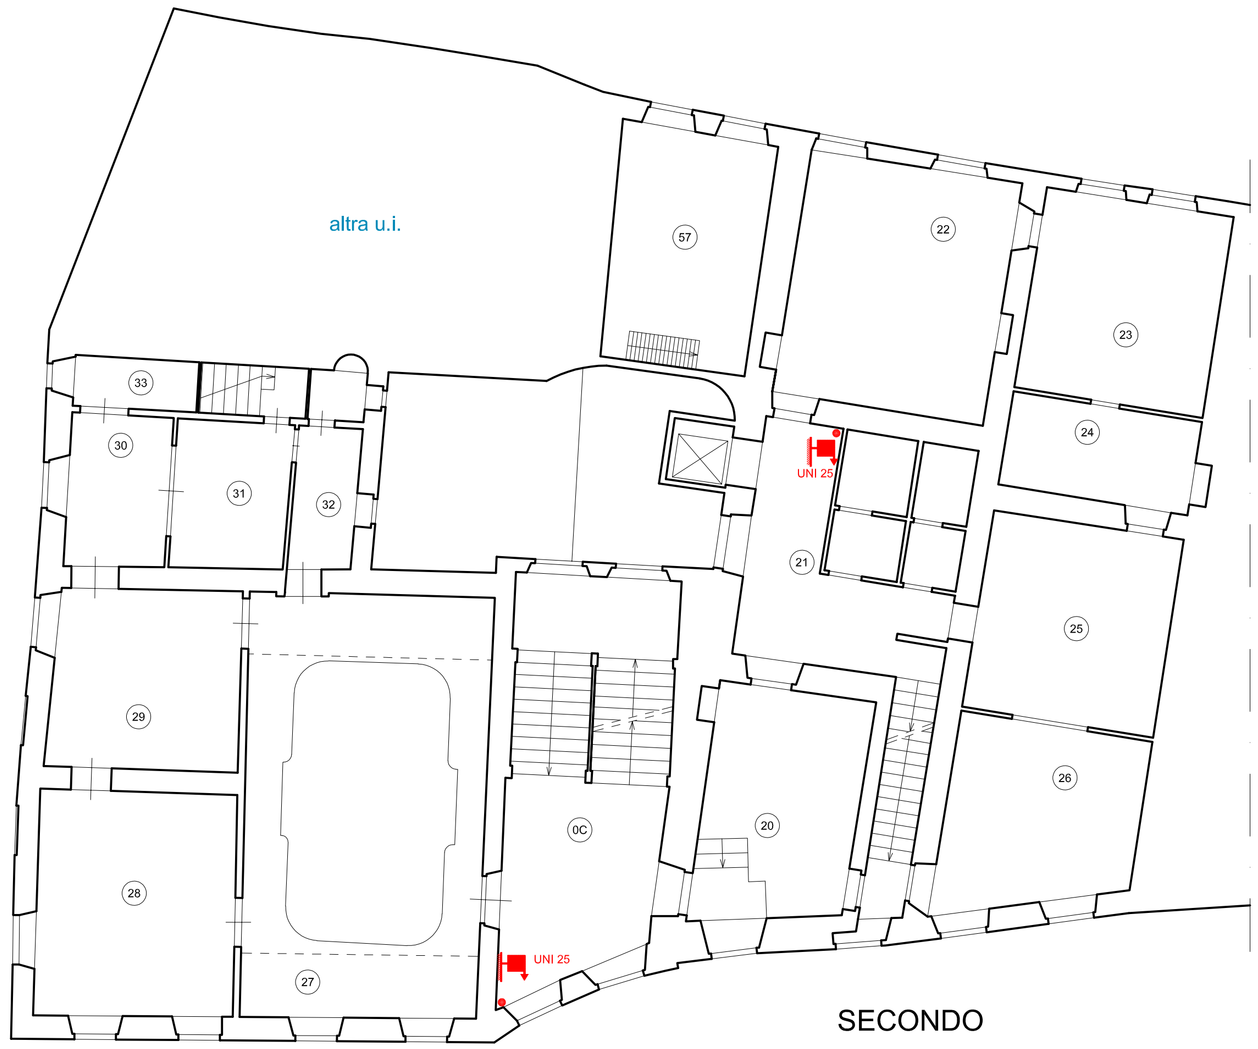

SECONDO

TERZO

LEGENDA:

- Valvola d'intercettazione
- Tubazione esistente impianto antincendio ad acqua a vista a parete
- Montante/discendente tubazione esistente impianto antincendio ad acqua a vista a parete
- UNI 25 — Naspo con cassetta a parete UNI 25

Città di Pescia

COMUNE DI PESCIA

A.O. URBANISTICA E PROGETTI TERRITORIALI

LAVORI DI RISTRUTTURAZIONE E RECUPERO

MUSEO CIVICO PALAZZO GALEOTTI APPARTAMENTO NOBILE

SITO IN PIAZZA S. STEFANO, 3 PESCIA

PROGETTO ARCHITETTONICO

COMMITTENTE:

COMUNE DI PESCIA

R.U.P. :

Arch Anna Maria Maraviglia

DIRETTORE DEI LAVORI:

Arch. Anna Maria Maraviglia

PROGETTO ARCHITETTONICO:
Dott. Arch. Pier Gino Mamgoni

PROGETTO STRUTTURALE:
Dott. Ing. Enrico Mangoni

PROGETTO IMPIANTI:
Per. Ind. Alfredo Zenobi
Per. Ind. Mirco Lunardi

PROGETTO DEFINITIVO - ESECUTIVO

PROGETTO DISTRIBUZIONE IMPIANTO ANTINTICENDIO

SCALA 1:100

TAV. 14

AGGIORNAMENTO:	DATA:	DESCRIZIONE:	AGGIORNAMENTO:	DATA:	DESCRIZIONE: