RICHIEDENTE: EFFEDUE SRL

OGGETTO: PROGETTO PRELIMINARE
RIATTIVAZIONE DELLA CAVA DI PIETRA
ORNAMENTALE DENOMINATA "PONTE A COSCE"

PROGETTISTI: dott. geol. Iacopo Parenti (coltivazione e geologia)
dott. for. Luca Ghezzi (vegetazione, paesaggio e recupero ambientale)
dott. chim. Eugenio Rietti (polvere e acque)
dott. bio. Alessandra Fregosi (fauna e ambiente)
dott. ing. Maurizio Lucchesi (viabilità)
dott. ing. Fabio Miniati (rumore)

PROVINCIA: PISTOIA

COMUNE: PESCIA

LOCALITA': PONTE A COSCE - S.P. VAL DI FORFORA

ELABORATO: Tavola II - PLANIMETRIA DELLA PRIMA FASE DI COLTIVAZIONE

Scala 1:500

DATA E FIRME: AGOSTO 2012

EFFE DUE srl
Via Livornese, 767
LASTRA A SIGNA (FI)
C.F. e P.IVA 02122990480

ORDINE DEI GEOLOGI DELLA TOSCANA
DOTT. GEOL. IACOPO PARENTI
SEZ. A
N° 494

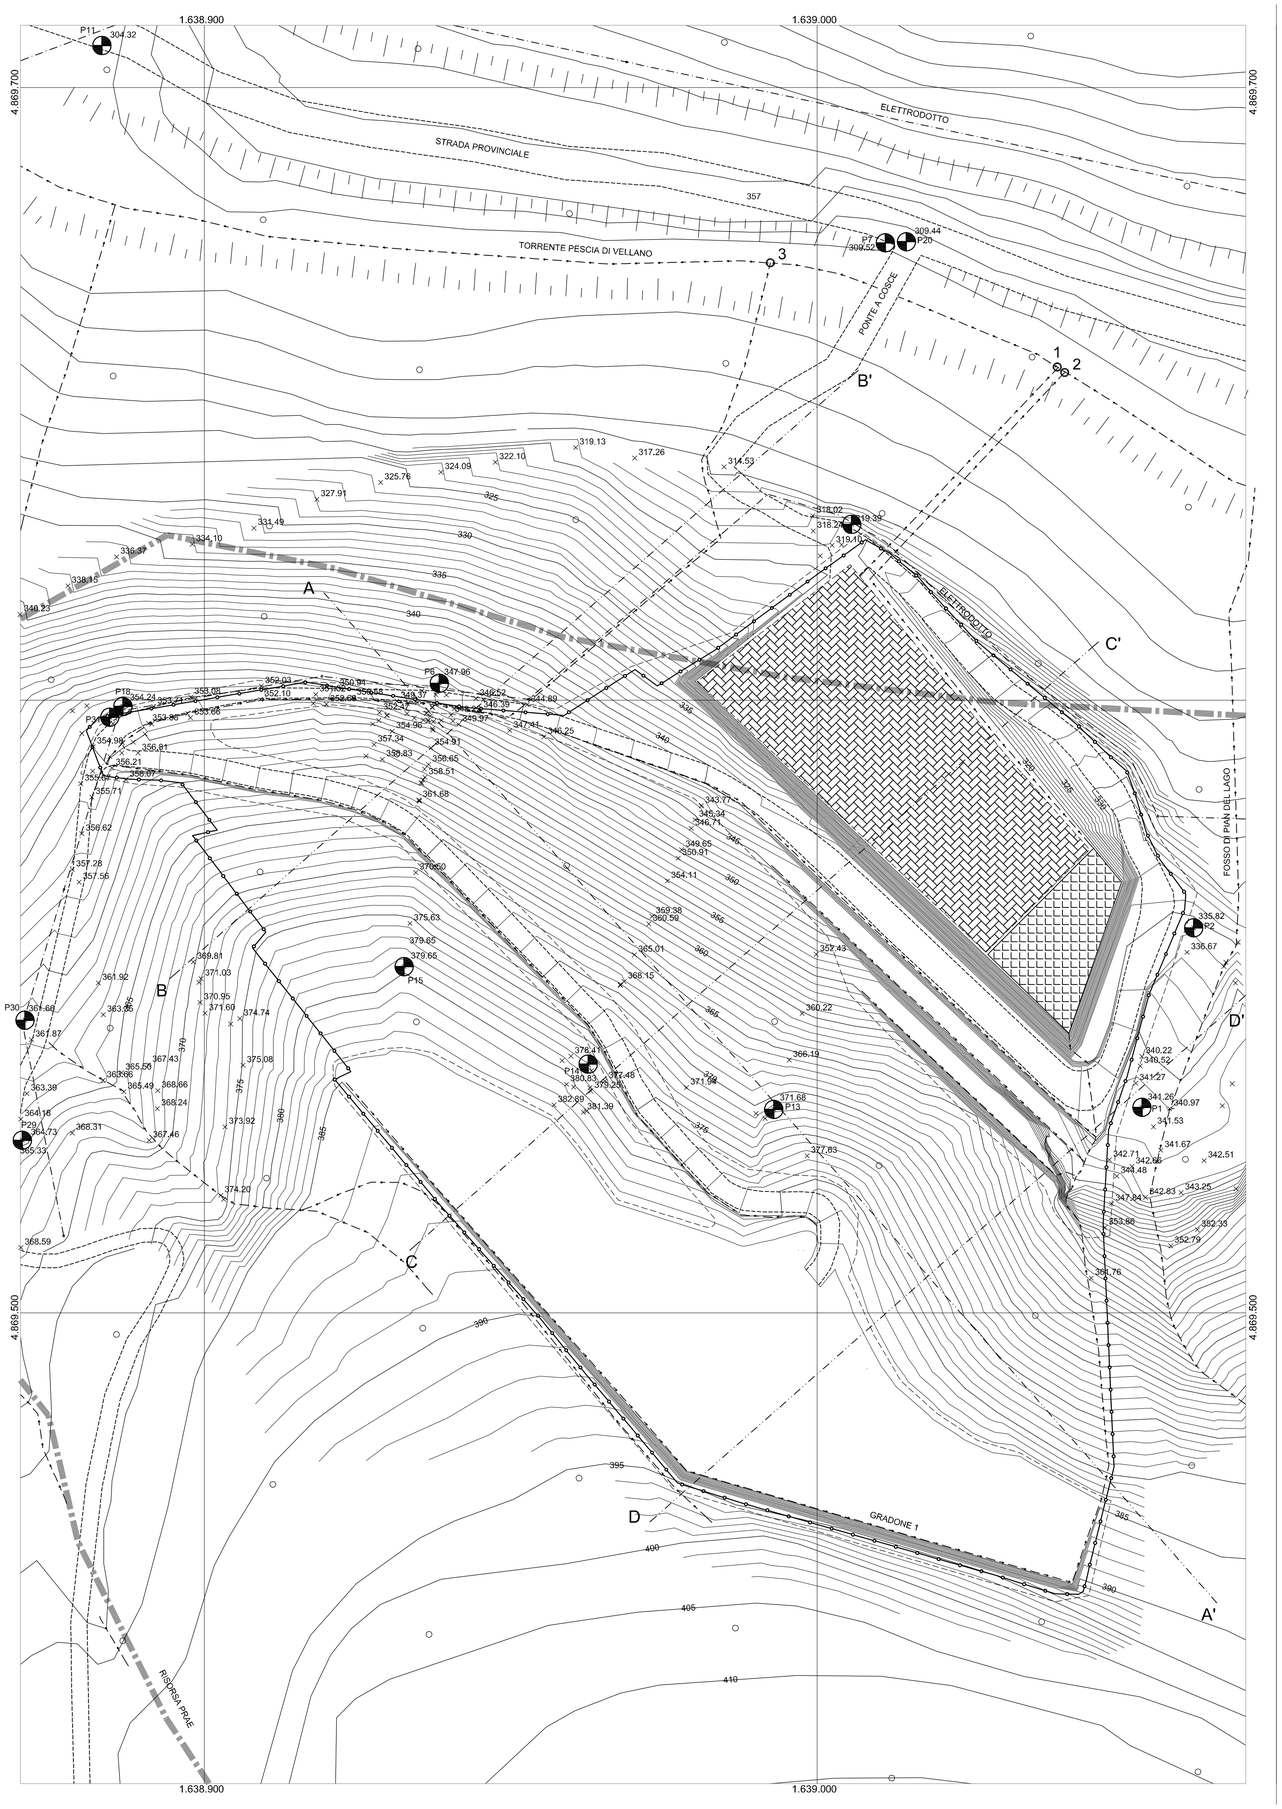

LEGENDA

- Area intervento e recinzione
- Risorse PRAE
- Bosco
- Area impianti
- Riempimento
- Impluvi e fossi
- Scorrimento acqua sui piazzali
- 1 Scarico idrico
- Vasca decantazione
- Strada o pista
- Elettrodotto
- Sezione
- P29 Capisaldi
- 370.95 Punti celerimetrici