


SEZIONE TRASVERSALE



FOTO _ PARTICOLARE_5

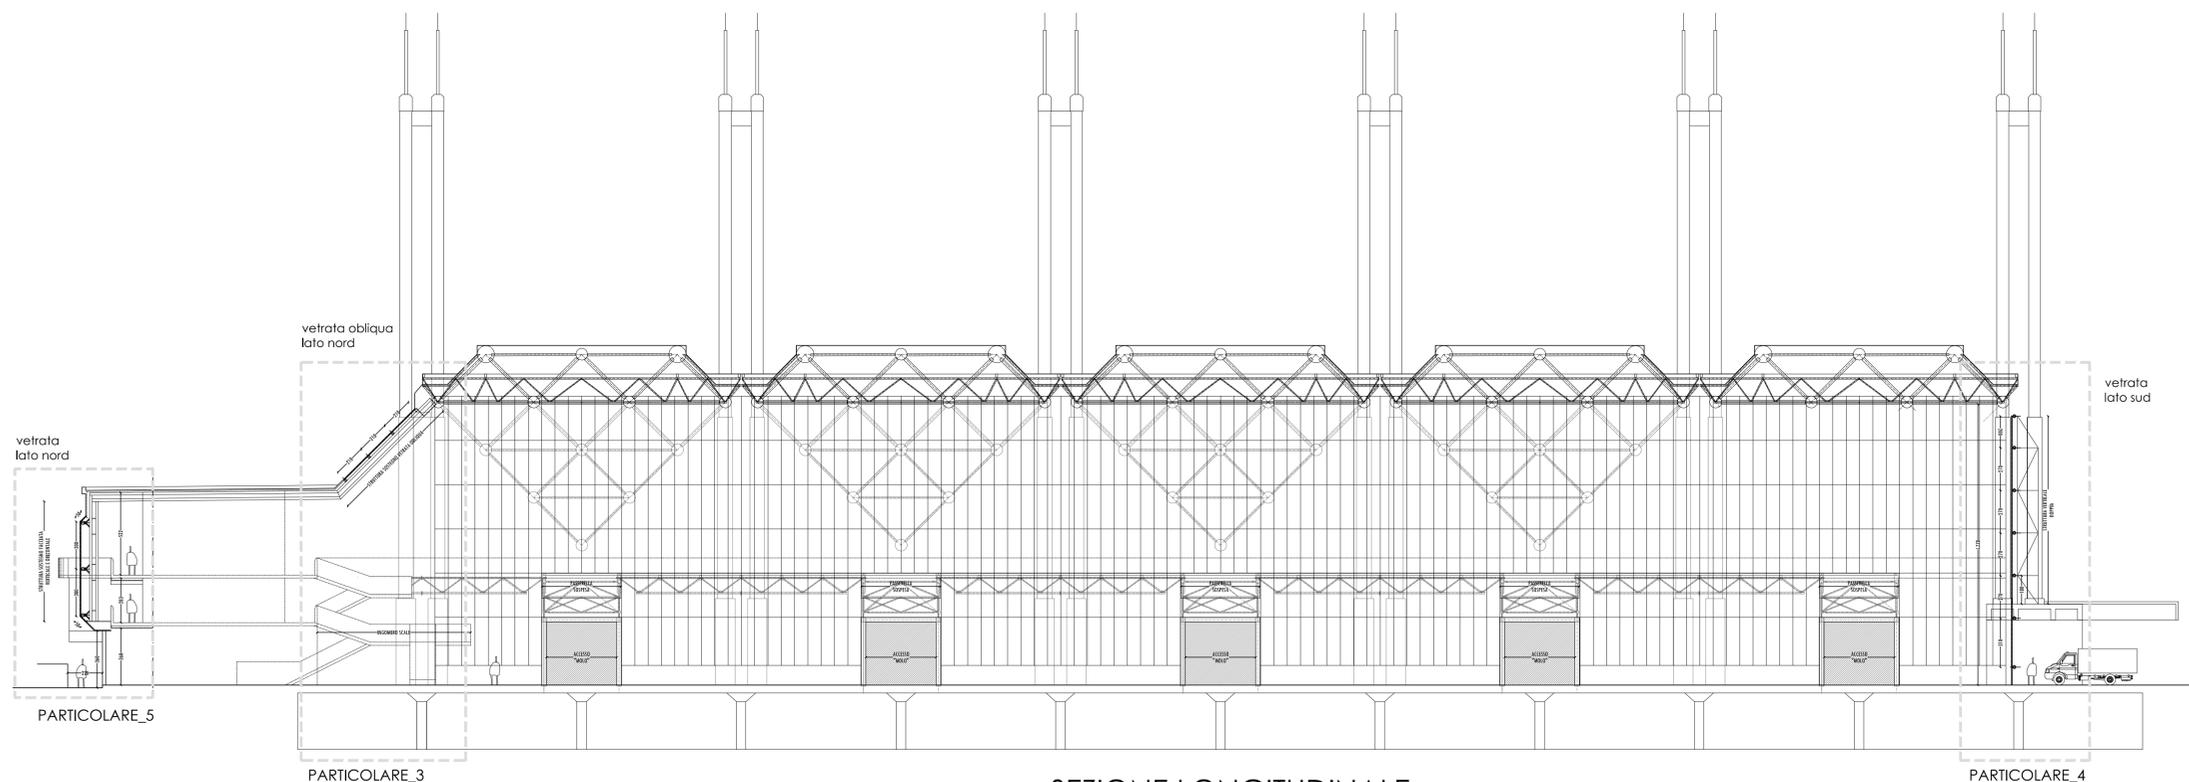


SEZIONE LONGITUDINALE



A.O. OPERE PUBBLICHE E PROTEZIONE CIVILE
Servizio 3 - Gestione del Territorio

Intervento di restauro e risanamento conservativo delle pareti vetrate
Immobile ex Comicent - Comune di Pistoia

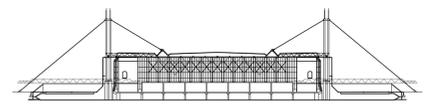

PROGETTO DEFINITIVO - ESECUTIVO
COORDINAMENTO ALLA SICUREZZA IN FASE DI PROGETTAZIONE

Responsabile Unico del Procedimento
Geom. Luciano Bianchi

Raggruppamento Temporaneo di Professionisti

Mandatario: **LOTTI ARCHITETTI ASSOCIATI**
Arch. Andrea Lotti
Via Galvani 17 - Pistoia

Mandanti: Arch. Sergio Martinelli
Via Amendola 87 - Pistoia
Geom. Massimo Melani
Via Galvani 17 - Pistoia

STATO ATTUALE
SEZIONI

30 Maggio 2018 Scala 1.200