



FOTO _ VETRATE EST/OVEST PARTICOLARE ESTERNO

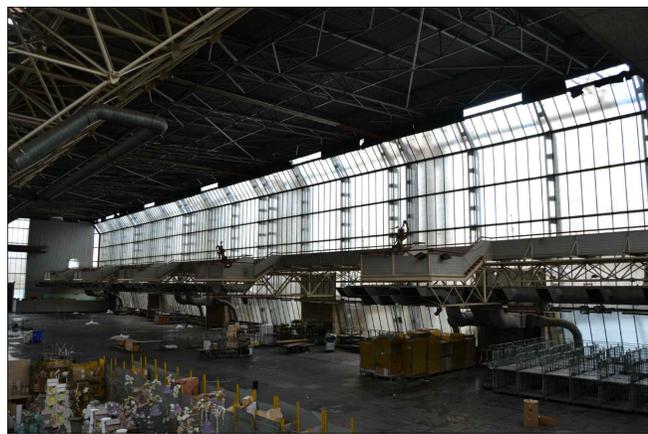


FOTO _ VETRATA OVEST VISTA INTERNA




FOTO _ VETRATA EST/OVEST PARTICOLARE ESTERNO



FOTO _ VETRATA EST/OVEST SALTO DI QUOTA




FOTO _ VETRATE EST/OVEST PARTICOLARE TRIBUNE

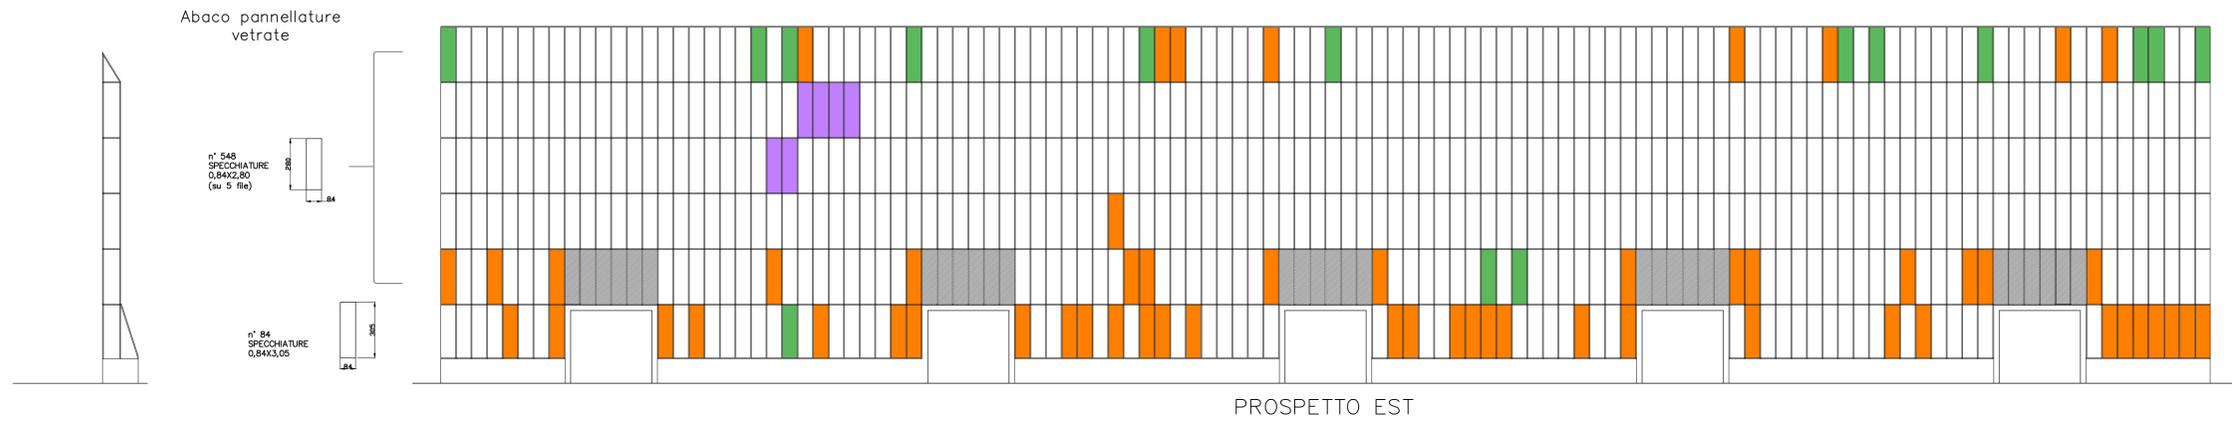

PROSPETTO EST

- LEGENDA:
- LASTRE IN VETRO RETINATO DA SOSTITUIRE MT. 0,84X2,80 (N°8)
 - LASTRE IN VETRO RETINATO GIÀ PELLICOLATE DA SOSTITUIRE MT. 0,84X2,80 (N°4)
 - LASTRE IN VETRO RETINATO GIÀ PELLICOLATE DA SOSTITUIRE MT. 0,84X2,80 (N°2)
 - LASTRE IN VETRO RETINATO DA SOSTITUIRE MT. 0,84X2,80 (N°1)
 - LASTRE IN VETRO RETINATO DA SOSTITUIRE MT. 0,84X2,80 (N°16)
 - LASTRE IN VETRO RETINATO DA SOSTITUIRE MT. 0,84X3,05 (N°32)
 - LASTRE IN VETRO RETINATO DIVERSE DALLE ORIGINALI MT. 0,84X2,80 (N°12)
 - LASTRE IN VETRO RETINATO DIVERSE DALLE ORIGINALI MT. 0,84X2,80 (N°2)
 - LASTRE IN VETRO RETINATO DIVERSE DALLE ORIGINALI MT. 0,84X3,05 (N°3)

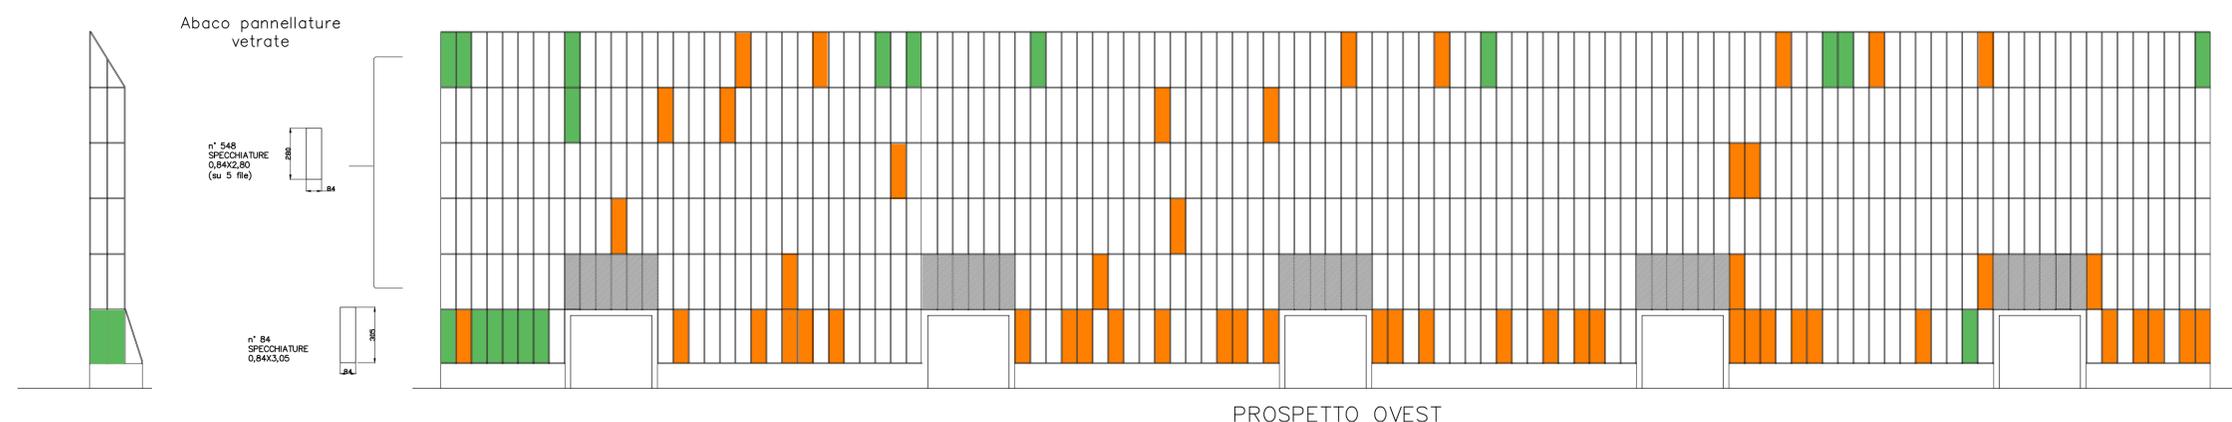


PROSPETTO OVEST

- LEGENDA:
- LASTRE IN VETRO RETINATO DA SOSTITUIRE MT. 0,84X2,80 (N°7)
 - LASTRE IN VETRO RETINATO DA SOSTITUIRE MT. 0,84X2,80 (N°4)
 - LASTRE IN VETRO RETINATO DA SOSTITUIRE MT. 0,84X2,80 (N°3)
 - LASTRE IN VETRO RETINATO DA SOSTITUIRE MT. 0,84X2,80 (N°2)
 - LASTRE IN VETRO RETINATO DA SOSTITUIRE MT. 0,84X2,80 (N°5)
 - LASTRE IN VETRO RETINATO DA SOSTITUIRE MT. 0,84X3,05 (N°32)
 - LASTRE IN VETRO RETINATO DIVERSE DALLE ORIGINALI MT. 0,84X2,80 (N°10)
 - LASTRE IN VETRO RETINATO DIVERSE DALLE ORIGINALI MT. 0,84X2,80 (N°1)
 - LASTRE IN VETRO RETINATO DIVERSE DALLE ORIGINALI MT. 0,84X3,05 (N°9)



A.O. OPERE PUBBLICHE E PROTEZIONE CIVILE
Servizio 3 - Gestione del Territorio

Intervento di restauro e risanamento conservativo delle pareti vetrate
Immobile ex Comicent - Comune di Pescia

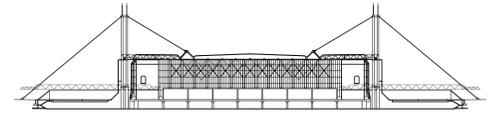

PROGETTO DEFINITIVO - ESECUTIVO
COORDINAMENTO ALLA SICUREZZA IN FASE DI PROGETTAZIONE

Responsabile Unico del Procedimento
Geom. Luciano Bianchi

Raggruppamento Temporaneo di Professionisti

Mandatario: **LOTTI ARCHITETTI ASSOCIATI** Arch. Andrea Lotti
Via Galvani 17 - Pistoia

Mandanti: Arch. Sergio Martinelli
Via Amendola 87 - Pescia

Geom. Massimo Melani
Via Galvani 17 - Pistoia

STATO ATTUALE

ABACO PANNELLATURE VETRATE
PROSPETTI EST / OVEST

30 Maggio 2018 Scala 1.200

08