


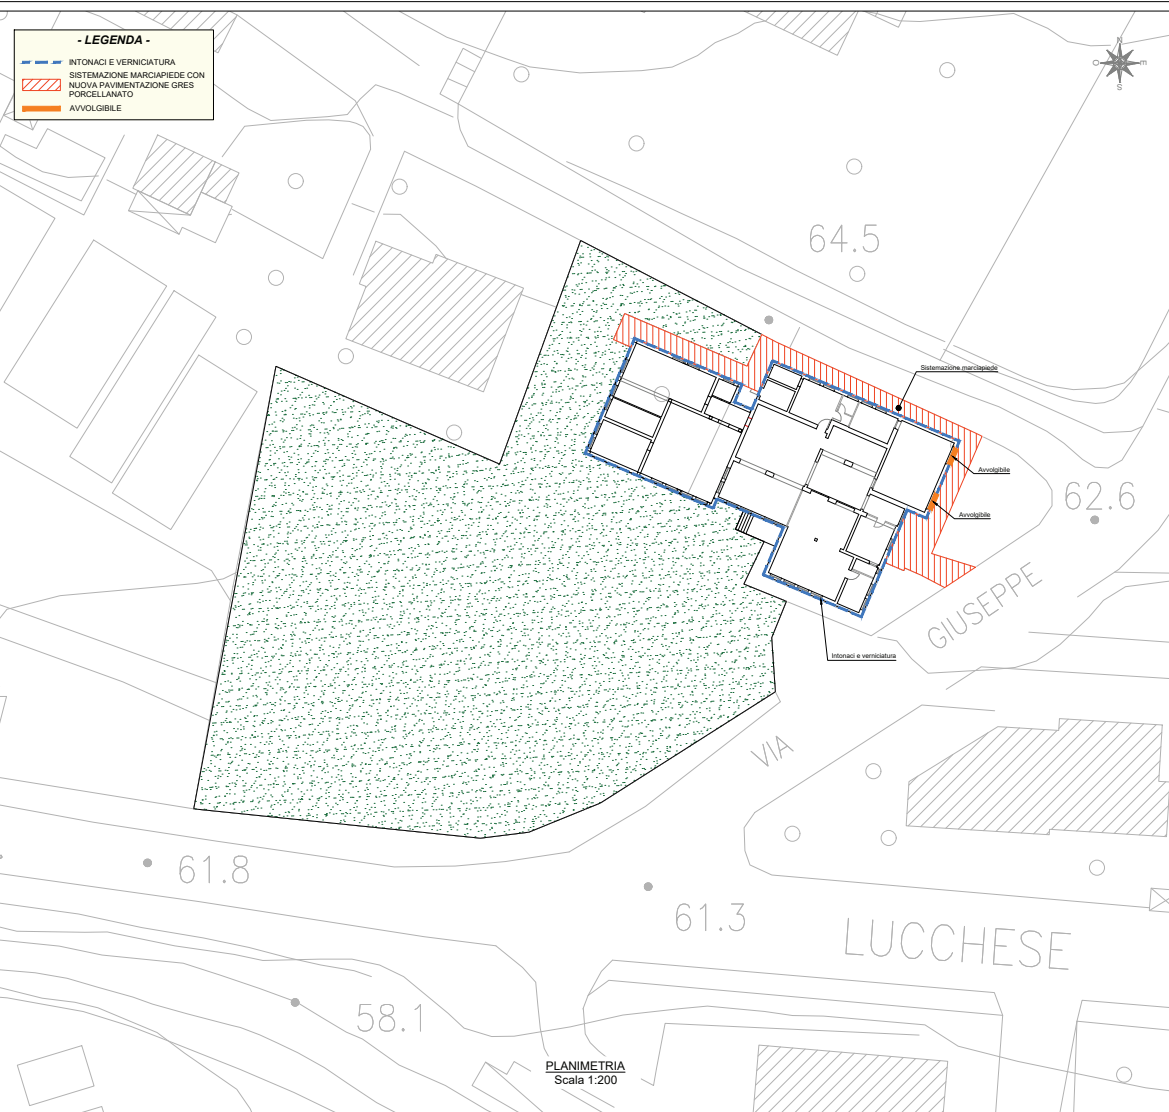
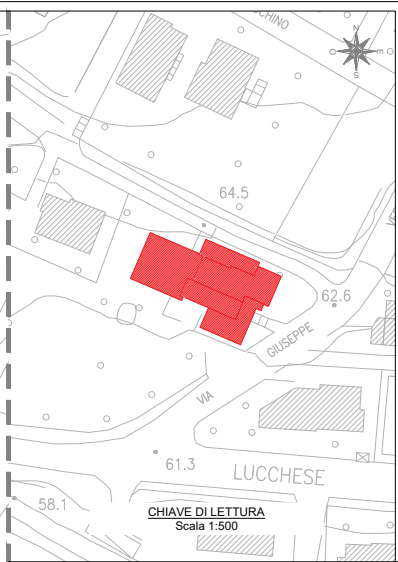


- LEGENDA -

-  INTONACI E VERNICIATURA
-  SISTEMAZIONE MARCIAPIEDE CON NUOVA PAVIMENTAZIONE GRES PORCELLANATO
-  AVVOLGIBILE



PLANIMETRIA
Scala 1:200



CHIAVE DI LETTURA
Scala 1:500

	A.O. OPERE PUBBLICHE E PROTEZIONE CIVILE
<p>INTERVENTI ED OPERE ATTE ALL'ADEGUAMENTO SISMICO NONCHÉ AL RECUPERO FUNZIONALE/ARCHITETTONICO DELLA SCUOLA DELL'INFANZIA CARDINO CUP B38E18000380006</p>	
	
<p>PROGETTO DEFINITIVO / ESECUTIVO</p>	
<p>Tav.18 - Opere accessorie</p>	
<p>Pescia, li 25 luglio 2019</p>	
<p>R.U.P. Geom. Luciano BIANCHI</p>	
<p>Progettazione Arch. Duccio Troiano</p>	