


PARTICOLARE COMPLETAMENTO IMPERMEABILIZZAZIONE E RECUPERO CORTICALE LOCALI TECNICI

SCALA 1 : 10

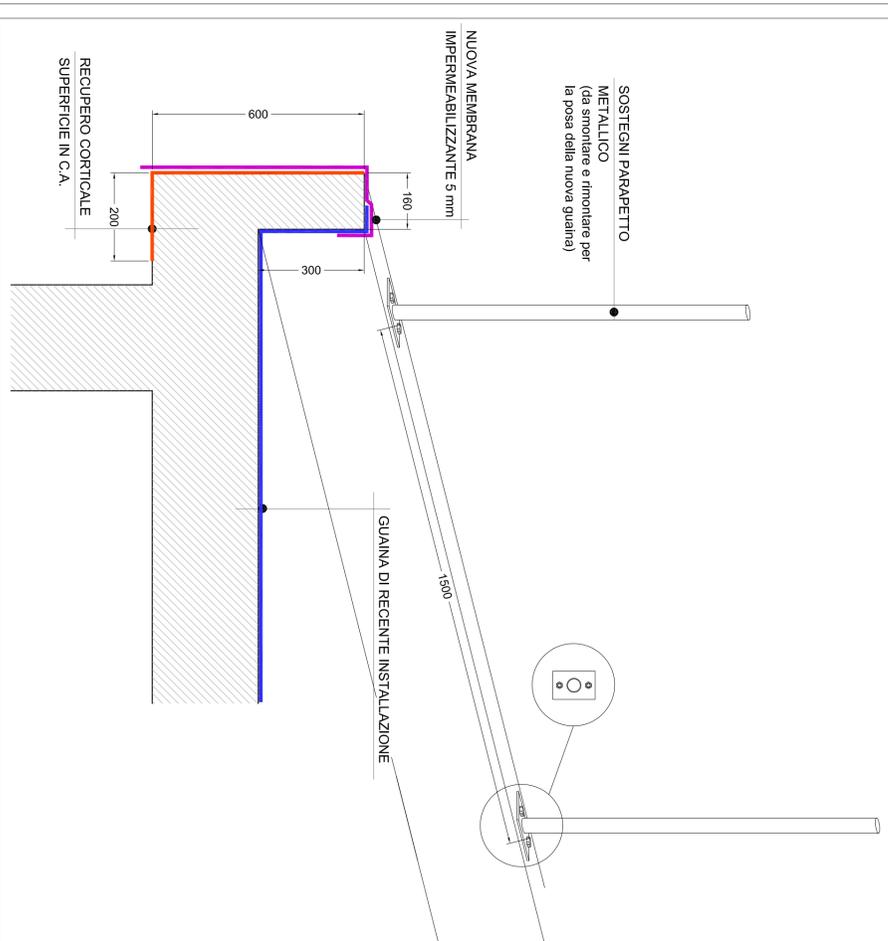

Via Cino Da Pistoia, 31 - 51100 PISTOIA - tel e fax 0573/238955

STUDIO TECNICO Ing. Giovanni Becattini

COMMITTENTE: COMUNE DI PESCIA PIAZZA MAZZINI 1 PESCIA - PISTOIA	
INTERVENTO: Intervento di adeguamento alla prevenzione incendi e manutenzione straordinaria immobile ex Comitenti, Comune di Pescaia - opere di immediato avvio - Impermeabilizzazione dei canali di copertura e porzione di copertura lato nord	
UBICAZIONE: Via Salvo D'Acquisto n. 10/12 Comune di Pescaia (Pistoia)	
PROT. - 06/2017 DATA: 10.2017	
IL TECNICO	IL COMMITTENTE

TAV 6
SCALE: 1:250 - 1:10

COMPLETAMENTO IMPERMEABILIZZAZIONE COPERTURA LOCALI TECNICI
 PLANIMETRIA E PARTICOLARI

A norma di legge, ci riserviamo la proprietà di questo disegno con diritto di riprendere o rendere noto a terzi senza la nostra autorizzazione.