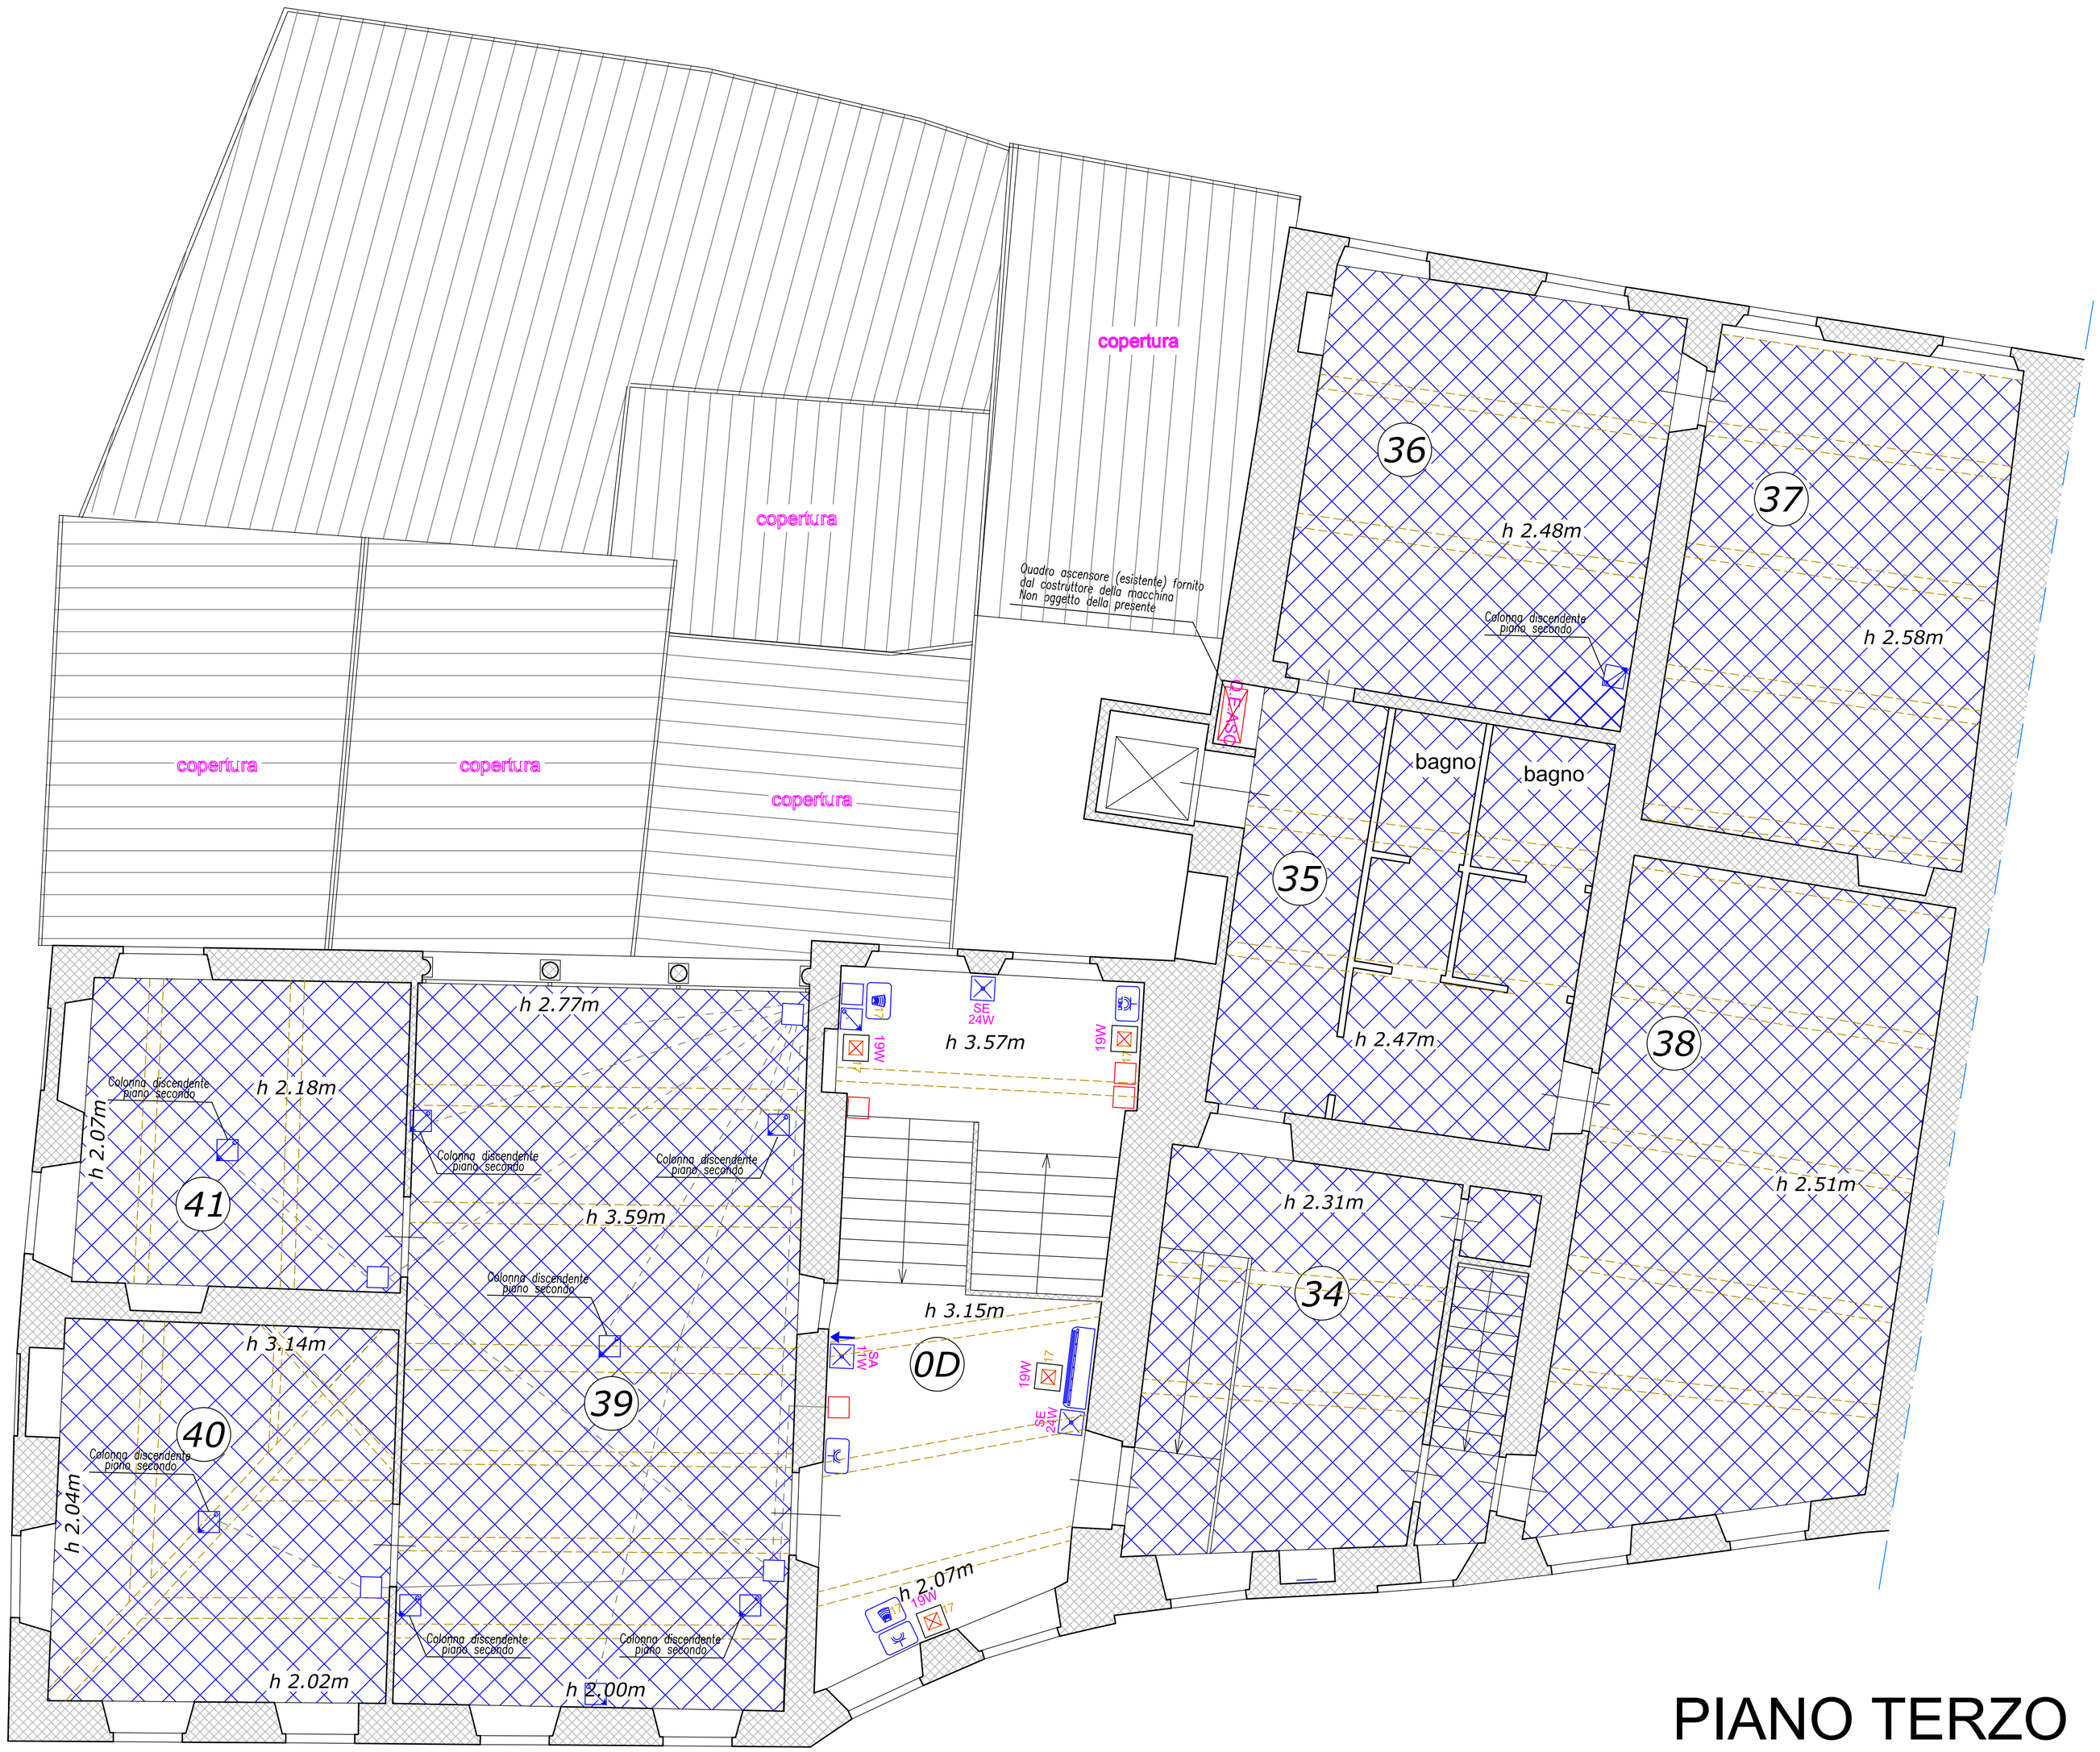

PIANO TERZO

LEGENDA SIMBOLI GRAFICI

- Quadro elettrico come da relazione tecnica
- Quadro elettrico come da relazione tecnica (esistente)
- Quadro trasmissione dati come da relazione tecnica
- Centrale allarme incendio come da relazione tecnica
- Centrale allarme intrusione come da relazione tecnica
- Gruppo soccorritore 5000VA 230V
- Interruttore dimmerabile
- Interruttore unipolare
- Interruttore unipolare (esistente)
- Deviatore unipolare
- Pulsante luci
- Rivelatore di movimento a raggi infrarossi
- Plafoniera a parete con lampada a led
- Lampadario artistico in vetro con lampada a led
- Plafoniera di emergenza SE Autoalimentata 1h–Autotest IP40
- Plafoniera di emergenza SA Autoalimentata 1h–Autotest IP40 con pittogramma segnalazione uscita di sicurezza
- Faretto da incasso carrabile con lampada JM (esistente)
- Faretto a parete bidirezionale con lampada FL–C (esistente)
- Box incassato a parete con lampada FL–C (esistente)
- Faretto incassato nel controsoffitto con lampada LED
- Plafoniera a parete con lampada LED
- Plafoniera a parete con lampada LED
- Faretto posto su binario elettrificato con lampada LED
- Plafoniera IP65 a soffitto con lampada FL–L
- Plafoniera IP65 a soffitto con lampada FL–L (esistente)
- Plafoniera Led–Panel incassata nel controsoffitto con lampada a LED
- Plafoniera a sospensione con lampada LED
- Profilo in alluminio con diffusore trasparente per strip led IP67 con striscia led 14,4W/mt
- Torretta a scomparsa nel pavimento con nr.2 prese schuko 16A
- Presa civile 2P+PE 10/16A
- Presa civile UNEL 2P+PE 10/16A
- Presa civile 2P+PE 10/16A (esistente)
- Presa civile UNEL 2P+PE 10/16A (esistente)
- Presa interbloccata 2P+T 16A (esistente)
- Unità interna di climatizzazione a pavimento
- Boiler elettrico
- Termostato ambiente
- Caldaia
- Elettropompa
- Pulsante di sgancio (esistente)
- Pulsante di sgancio
- Presa trasmissione dati RJ45
- Pulsante a tirante
- Avvisatore ottico/acustico wc disabili
- Avvisatore ottico/acustico wc disabili (esistente)
- Pulsante ripristino chiamata disabili
- Aspiratore temporizzato
- Postazione citofonica interna
- Postazione citofonica interna (esistente)
- Postazione citofonica esterna (esistente)
- Centrale allarme incendio
- Centrale allarme intrusione
- Scatola di derivazione
- Scatola di derivazione (esistente)
- Colonna montante / discendente
- Dispersore di terra realizzato con profilo a croce 50x50x5 in acciaio zincato H.1,5mt
- Nodo di terra (esistente)
- Contatore Enel
- Distribuzione realizzata con tubazione pvc flessibile di tipo pesante sotto traccia
- Distribuzione realizzata con tubazione pvc rigida di tipo pesante a vista

Città di Pescia

COMUNE DI PESCIA

A.O. URBANISTICA E PROGETTI TERRITORIALI

LAVORI DI RISTRUTTURAZIONE E RECUPERO

MUSEO CIVICO PALAZZO GALEOTTI APPARTAMENTO NOBILE

SITO IN PIAZZA S. STEFANO, 3 PESCIA

PROGETTO ARCHITETTONICO

COMMITTENTE:

COMUNE DI PESCIA

R.U.P. :

Arch Anna Maria Maraviglia

DIRETTORE DEI LAVORI:

Arch. Anna Maria Maraviglia

PROGETTO ARCHITETTONICO:
Arch. Pier Gino Mangoni

PROGETTO STRUTTURALE:
Ing. .Enrico Mangoni

PROGETTO IMPIANTI:
Per Ind. Massimo Bonardi
Per Ind. Alfredo Zenobi

PROGETTO DEFINITIVO / ESECUTIVO

PROGETTO IMPIANTO ELETTRICO

TERZO PIANO

LUCI - FM - TP - TX SCALA 1:50

TAV. 24

AGGIORNAMENTO:	DATA:	DESCRIZIONE:	AGGIORNAMENTO:	DATA:	DESCRIZIONE:
INIZIALE	DATA:12/09/2016				