



PIANTA
Scala 1:100

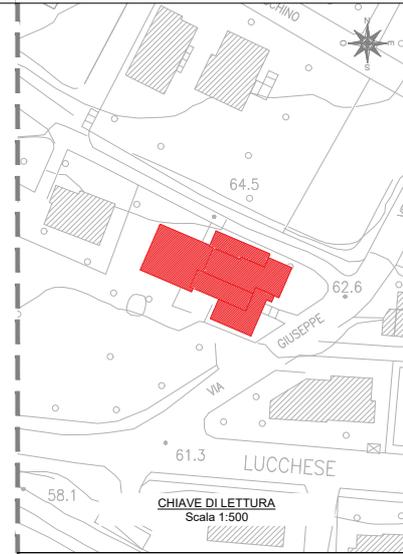


CHIAVE DI LETTURA
Scala 1:500

- LEGENDA -**
- RIFACIMENTO PAVIMENTAZIONE IN LVT spr5 mm - INGRESSI
 - RIFACIMENTO PAVIMENTAZIONE IN LVT spr5 mm - MENSA
 - H=3.00 m - REALIZZAZIONE DI RETE METALLICA IN MATERIALE COMPOSITO - FIBRIDRINFORZATO PER PREVENIRE LO SFONDELLAMENTO
 - H=3.00 m - REALIZZAZIONE DI NUOVO CONTROSOFFITTO PER PREVENIRE LO SFONDELLAMENTO
 - REALIZZAZIONE DI NUOVO MANTO DI COPERTURA; SOSTITUZIONE GUAINA ESISTENTE; REALIZZAZIONE NUOVE TEGOLE MARSIGLIESI
 - PULIZIA DEI PLUVIALI E DEI CANALI DI GRONDA

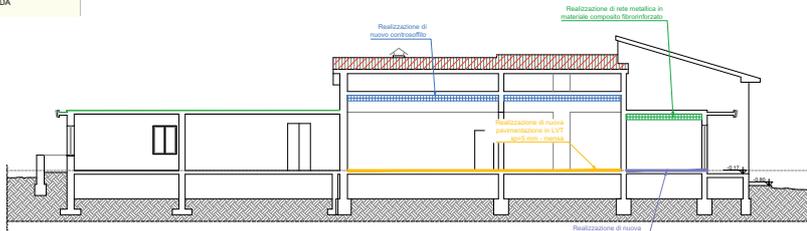

SEZIONE AA
Scala 1:100

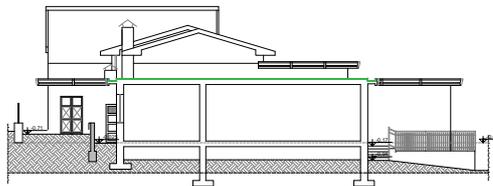

SEZIONE BB
Scala 1:100



INTERVENTI ED OPERE ATTE ALL'ADEGUAMENTO SISMICO
NONCHÉ AL RECUPERO FUNZIONALE/ARCHITETTONICO DELLA
SCUOLA DELL'INFANZIA CARDINO
CUP B38E18000380006



PROGETTO DEFINITIVO / ESECUTIVO

Tav. 11 - Stato di progetto - Sezioni

Pescia, il 25 luglio 2019
R.U.P.
Geom. Luciano BIANCHI
Progettazione
Arch. Duccio Troiano