


PLANIMETRIA COPERTURA
Scala 1:500

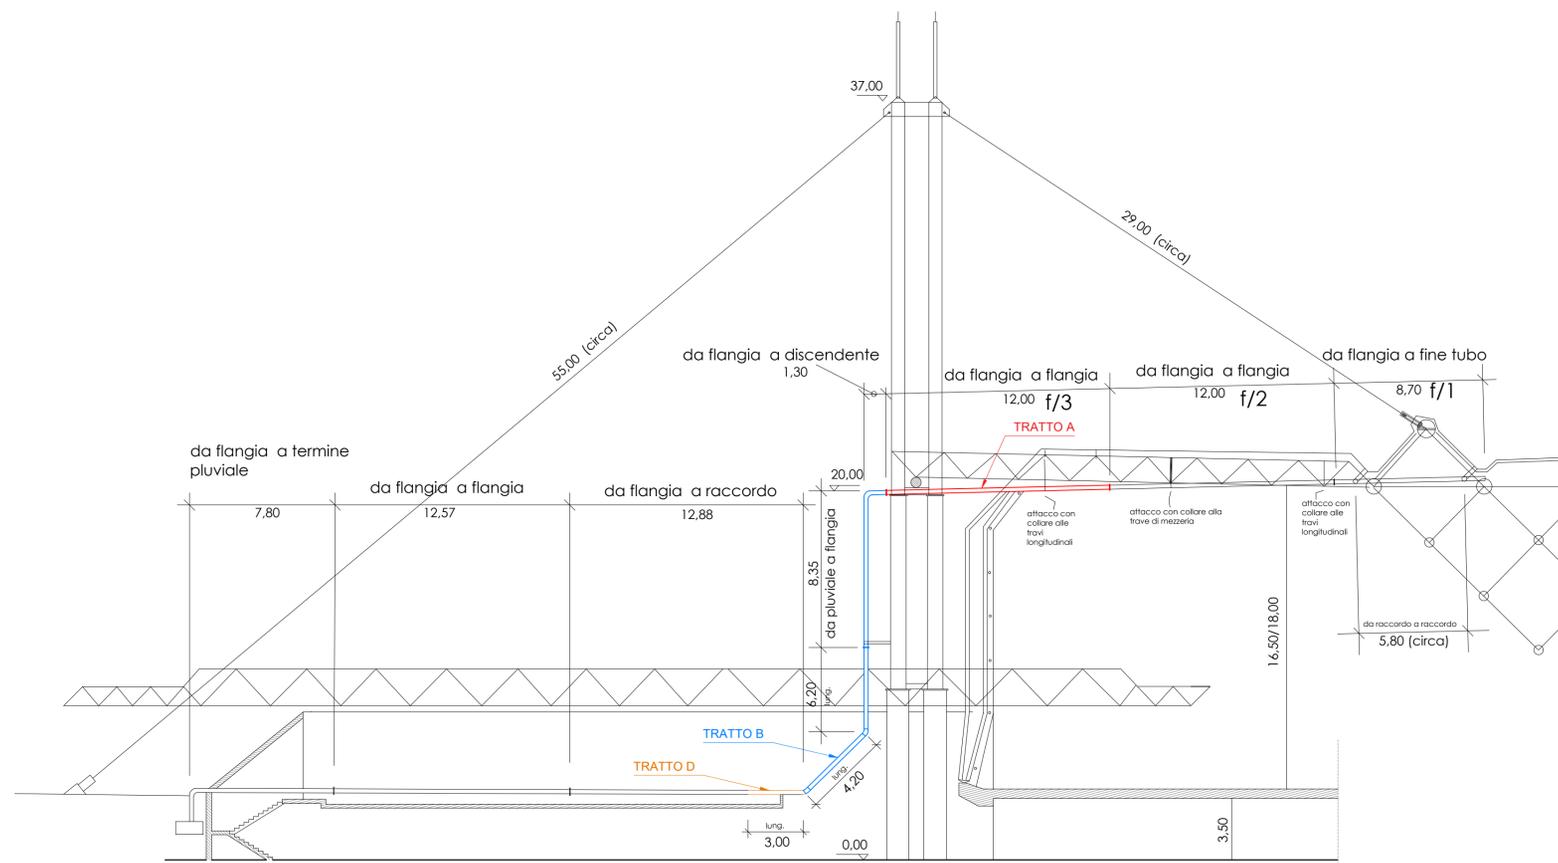


SEZIONE SCHEMATICA
Scala 1:200

- LEGENDA -

- TRATTO A
- TRATTO B
- TRATTO C
- TRATTO D



INTERVENTO DI MANUTENZIONE STRAORDINARIA PER LA MESSA IN SICUREZZA DELL'IMMOBILE DENOMINATO MERCATO DEI FIORI DI PESCIA - SOSTITUZIONE DI UNA PARTE DEI DISCENDENTI PLUVIALI

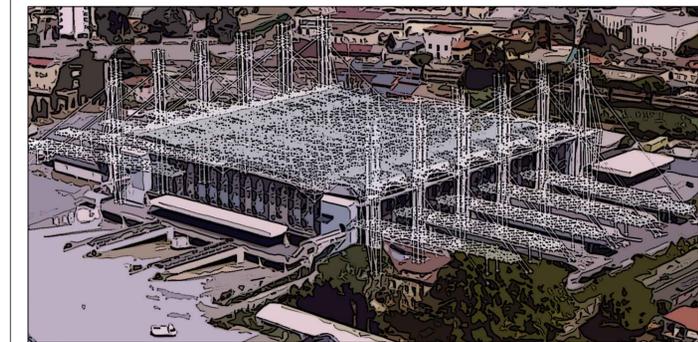

PROGETTO ESECUTIVO

TAV. U -SOSTITUZIONE DI UNA PARTE DEI DISCENDENTI PLUVIALI

Pescia, lì 21 Novembre 2019

R.U.P.
Geom. Luciano BIANCHI
Progettazione

