



PIANO ANTENNE 2023

GESTORE VODAFONE

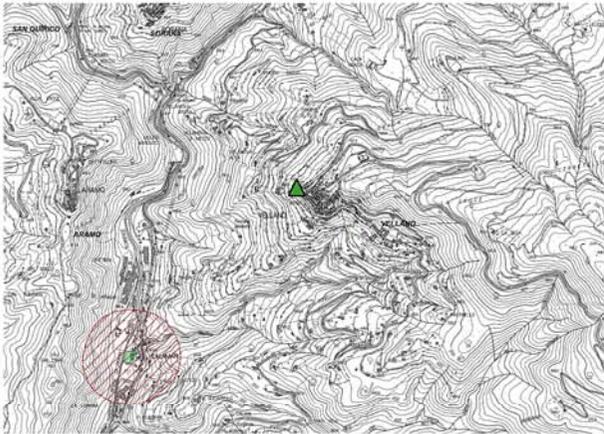

Vellano

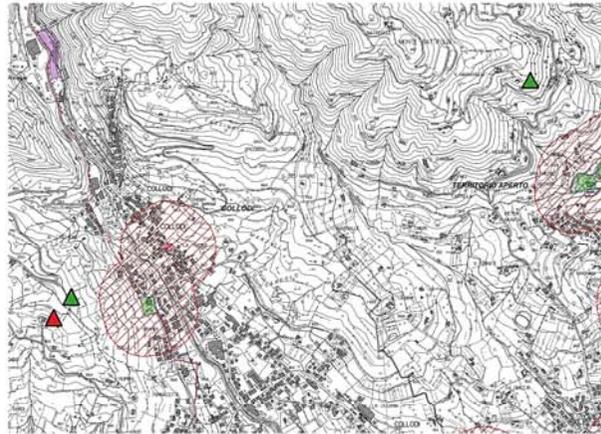

Collodi



Pescia

confine comunale

tipi di impianto

esistente

in costruzione

progetto

aree compatibili

aree sensibili

SANITARIO

SCUOLA

buffer 200m aree sensibili

scala 1:5000