




PIANTA  
Scala 1:100

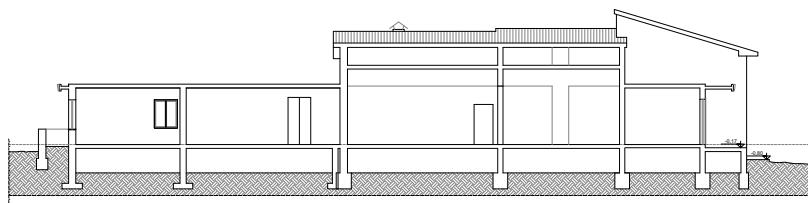

SEZIONE AA  
Scala 1:100

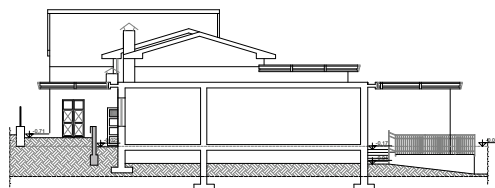


SEZIONE BB  
Scala 1:100

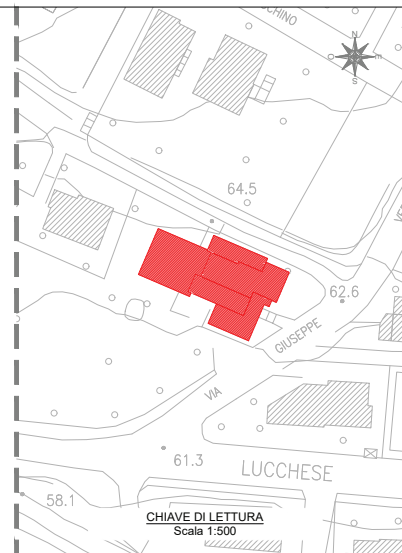

CHIAVE DI LETTURA  
Scala 1:500



INTERVENTI ED OPERE ATTE ALL'ADEGUAMENTO SISMICO  
NONCHÉ AL RECUPERO FUNZIONALE/ARCHITETTONICO DELLA  
SCUOLA DELL'INFANZIA CARDINO  
CUP B38E18000380006

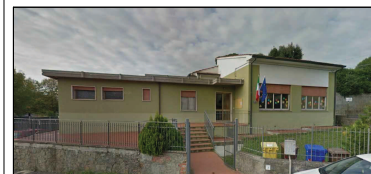

PROGETTO DEFINITIVO / ESECUTIVO

Tav.04 - Stato attuale - Sezioni

Pescia, li 25 luglio 2019

R.U.P.  
Geom. Luciano BIANCHI

Progettazione  
Arch. Duccio  
Trolano