



Comune di Pescia
Servizio III – Gestione del Territorio
AO Opere pubbliche e protezione civile

Programma di Sviluppo Rurale 2014-2020
Misura 8 – Investimenti nello sviluppo delle aree forestali e
nel miglioramento della redditività delle foreste
Sottomisura 8.5 – Investimenti diretti ad accrescere la
resilienza e il pregio ambientale degli ecosistemi forestali

IL VALORE ECOSISTEMICO DEGLI HABITAT FORESTALI DELLA ZONA SPECIALE DI CONSERVAZIONE (ZSC) "ALTA VALLE DEL TORRENTE PESCIA DI PESCIA" (IT5130008) QUALE VOLANO ECONOMICO PER LA VALLATA DELLE CASTELLA: INTERVENTI PER LA FRUIZIONE SOSTENIBILE AL FINE DI POTENZIARE LA RESILIENZA DEL BOSCO E DELLE POPOLAZIONI RESIDENTI

PROGETTO ESECUTIVO

Elaborato 11 – Cartografia interventi su sentieri e rifugio pontito

COROGRAFIA SCALA 1:25.000

CARTOGRAFIA C.T.R.


- Tav. 1 sentieri - scala 1:10.000
- Tav. 2 sentieri - scala 1:10.000
- Tav. 3 rifugio – scala 1:5.000

CARTOGRAFIA CATASTALE

- Tav. 1 sentieri - scala 1:4.000
- Tav. 2 sentieri - scala 1:4.000
- Tav. 3 sentieri - scala 1:4.000
- Tav. 4 sentieri - scala 1:4.000
- Tav. 5 rifugio – scala 1:2.000


DALLE CARTOGRAFIE ALLEGATE DEVE ESSERE CONSIDERATO ELIMINATO L'INTERVENTO SUL SENTIERO "STIAPPA-PONTITO" ANCHE SE MANTENUTO NELLE CARTOGRAFIE STESSE

COMUNE DI PESCIA
P.S.R. 2014-2020 - MISURA 8.5
COROGRAFIA SCALA 1:25.000

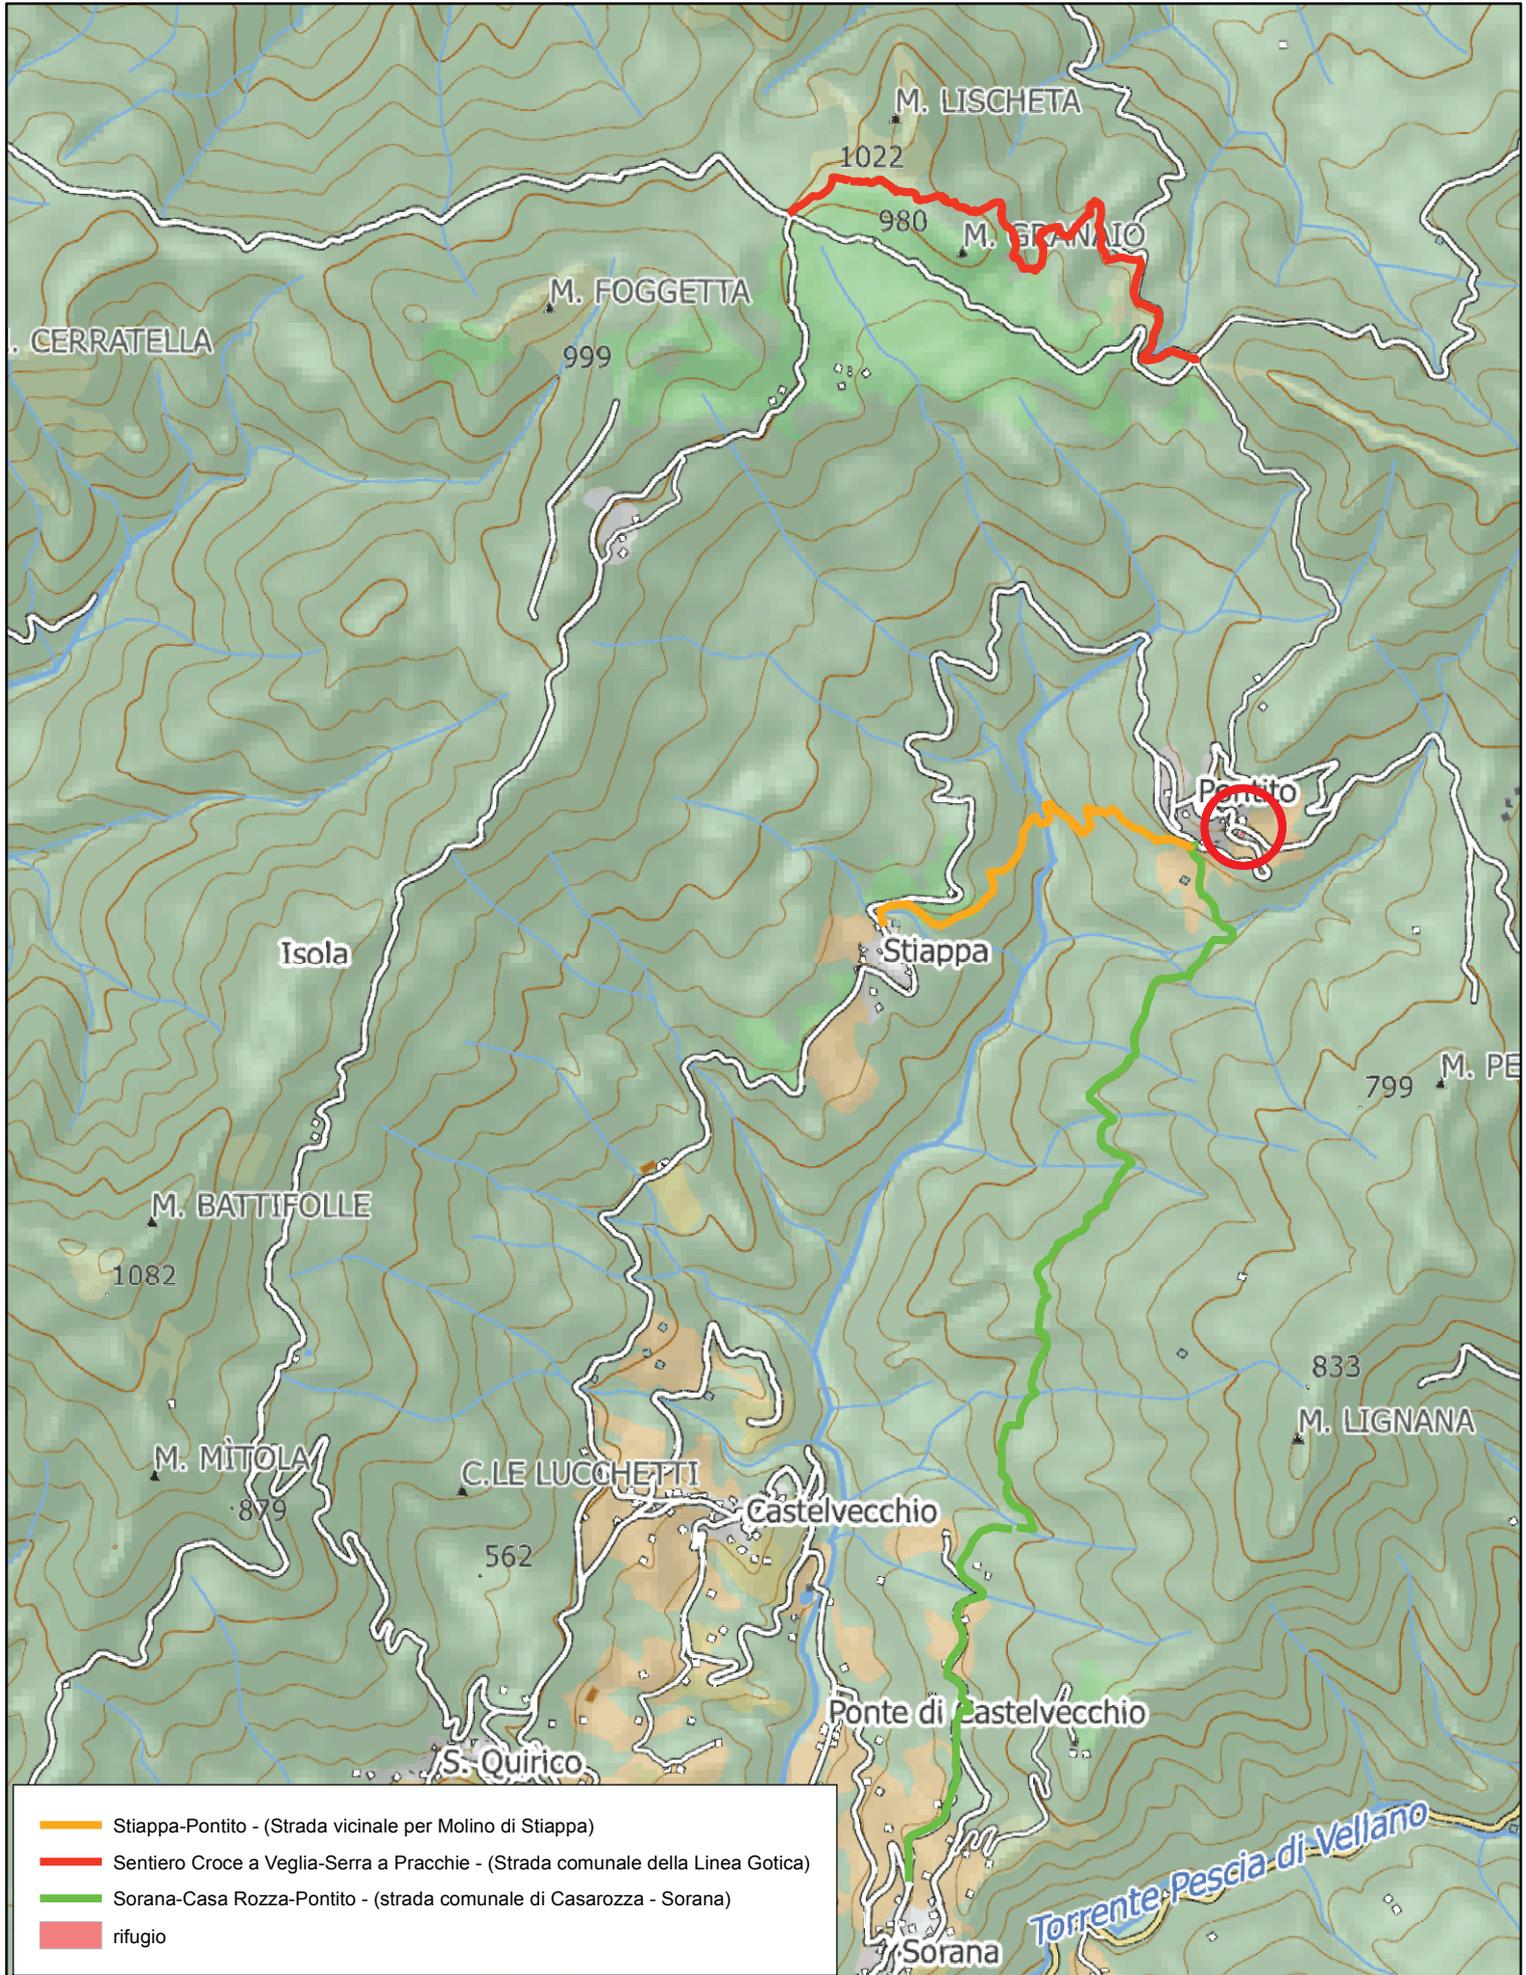


- Stiappa-Pontito - (Strada vicinale per Molino di Stiappa)
- Sentiero Croce a Veglia-Serra a Pracchie - (Strada comunale della Linea Gotica)
- Sorana-Casa Rozza-Pontito - (strada comunale di Casarozza - Sorana)
- rifugio

COMUNE DI PESCIA
P.S.R. 2014-2020 - MISURA 8.5
C.T.R. SCALA 1:10.000 - TAV. 1
(in azzurro Sito Natura 2000 dell'alta valle del T. Pescia di Pescia)

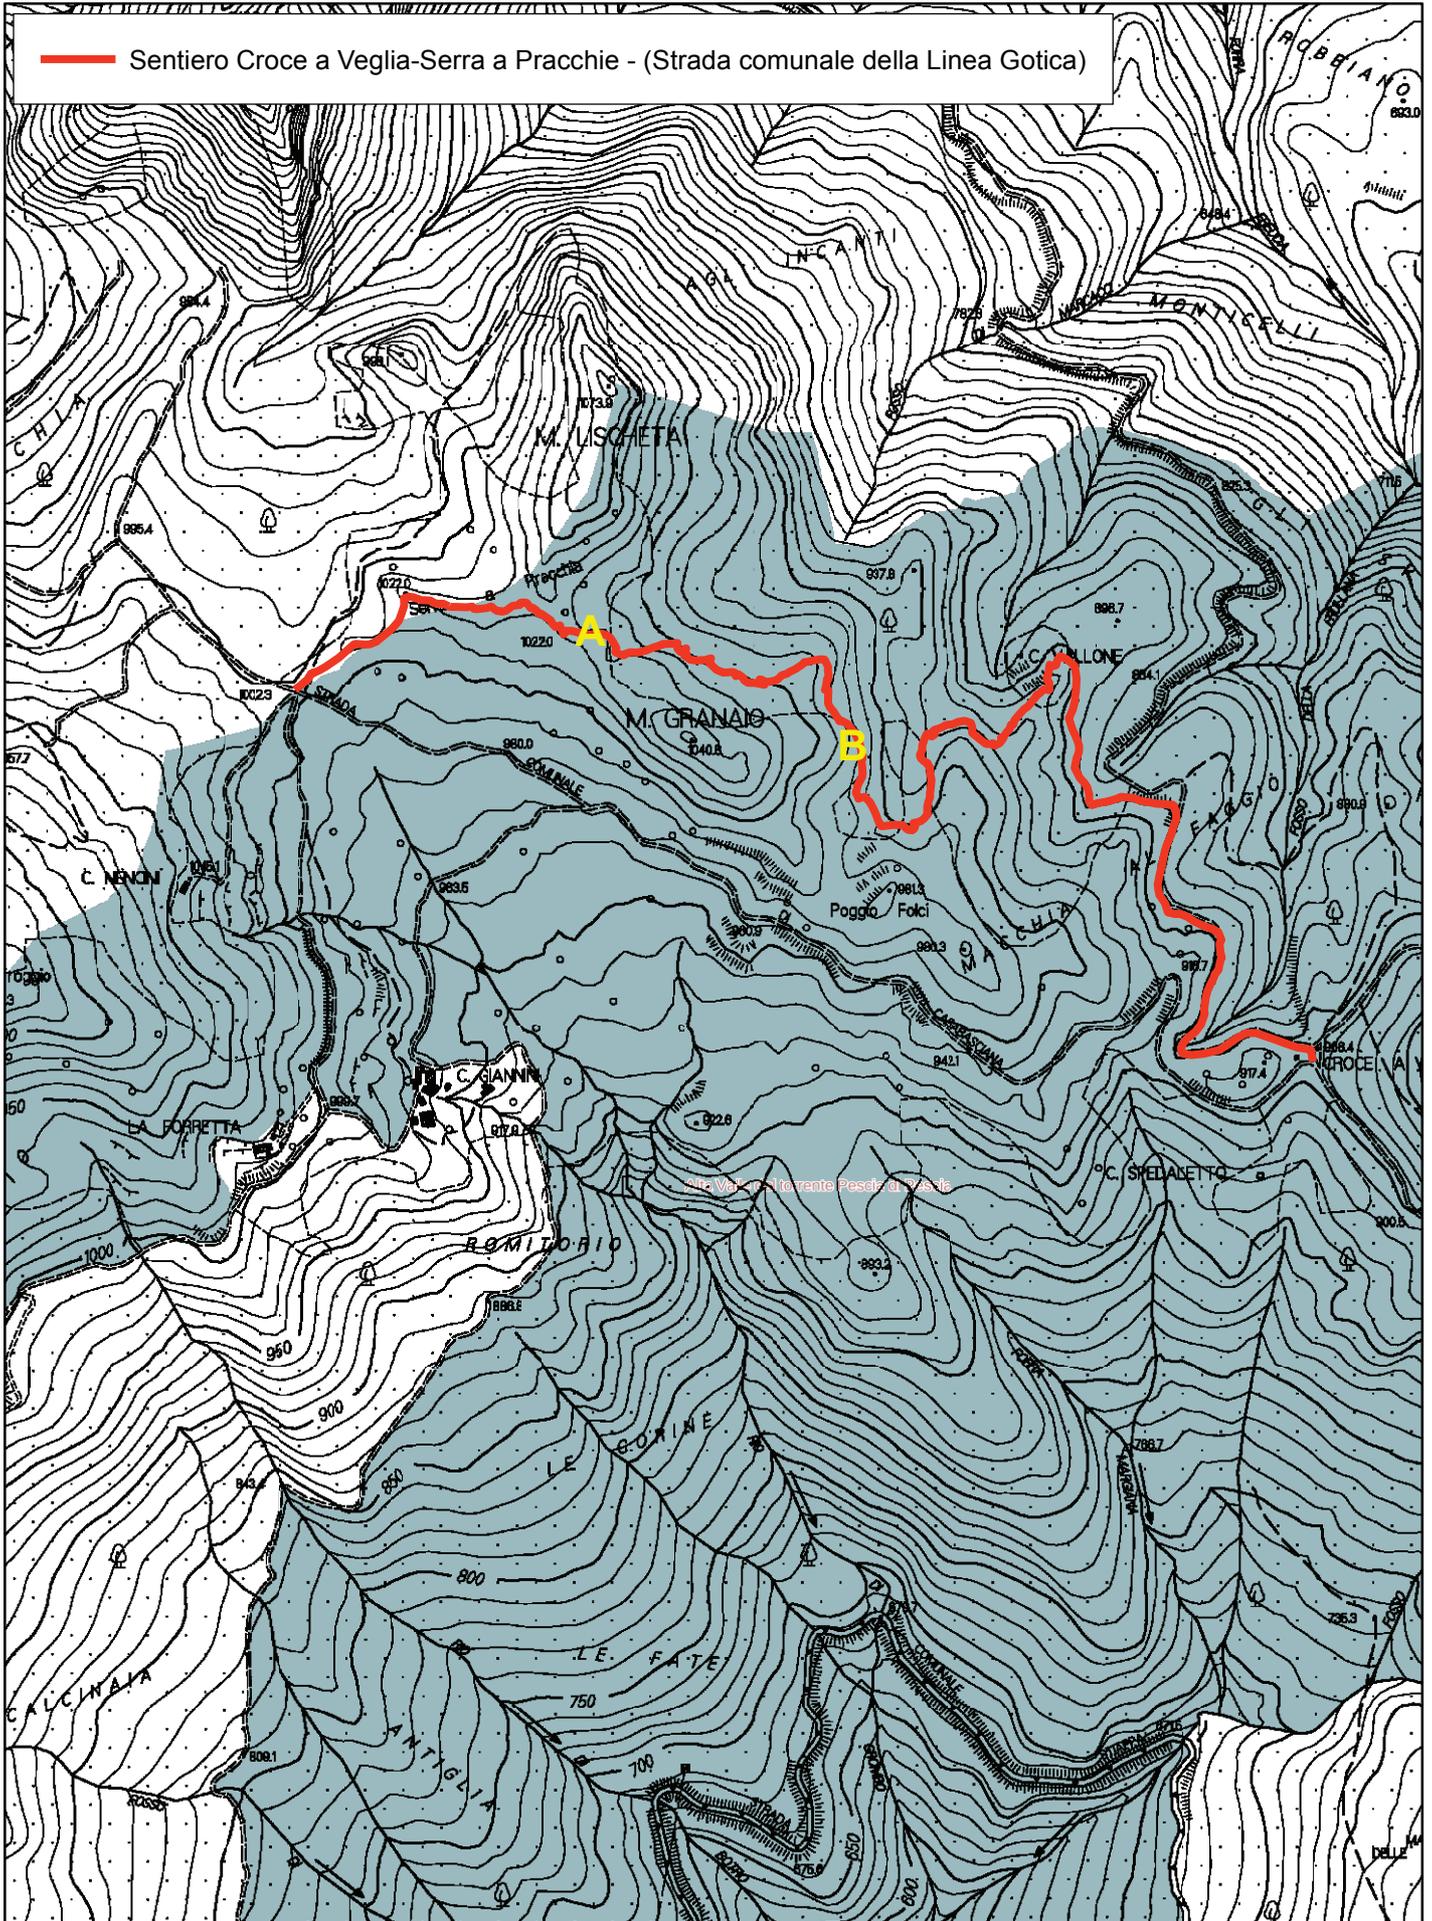




COMUNE DI PESCIA
P.S.R. 2014-2020 - MISURA 8.5
C.T.R. SCALA 1:5.000 - TAV. 3
(in azzurro Sito Natura 2000 dell'alta valle del T. Pesca di Pescia)

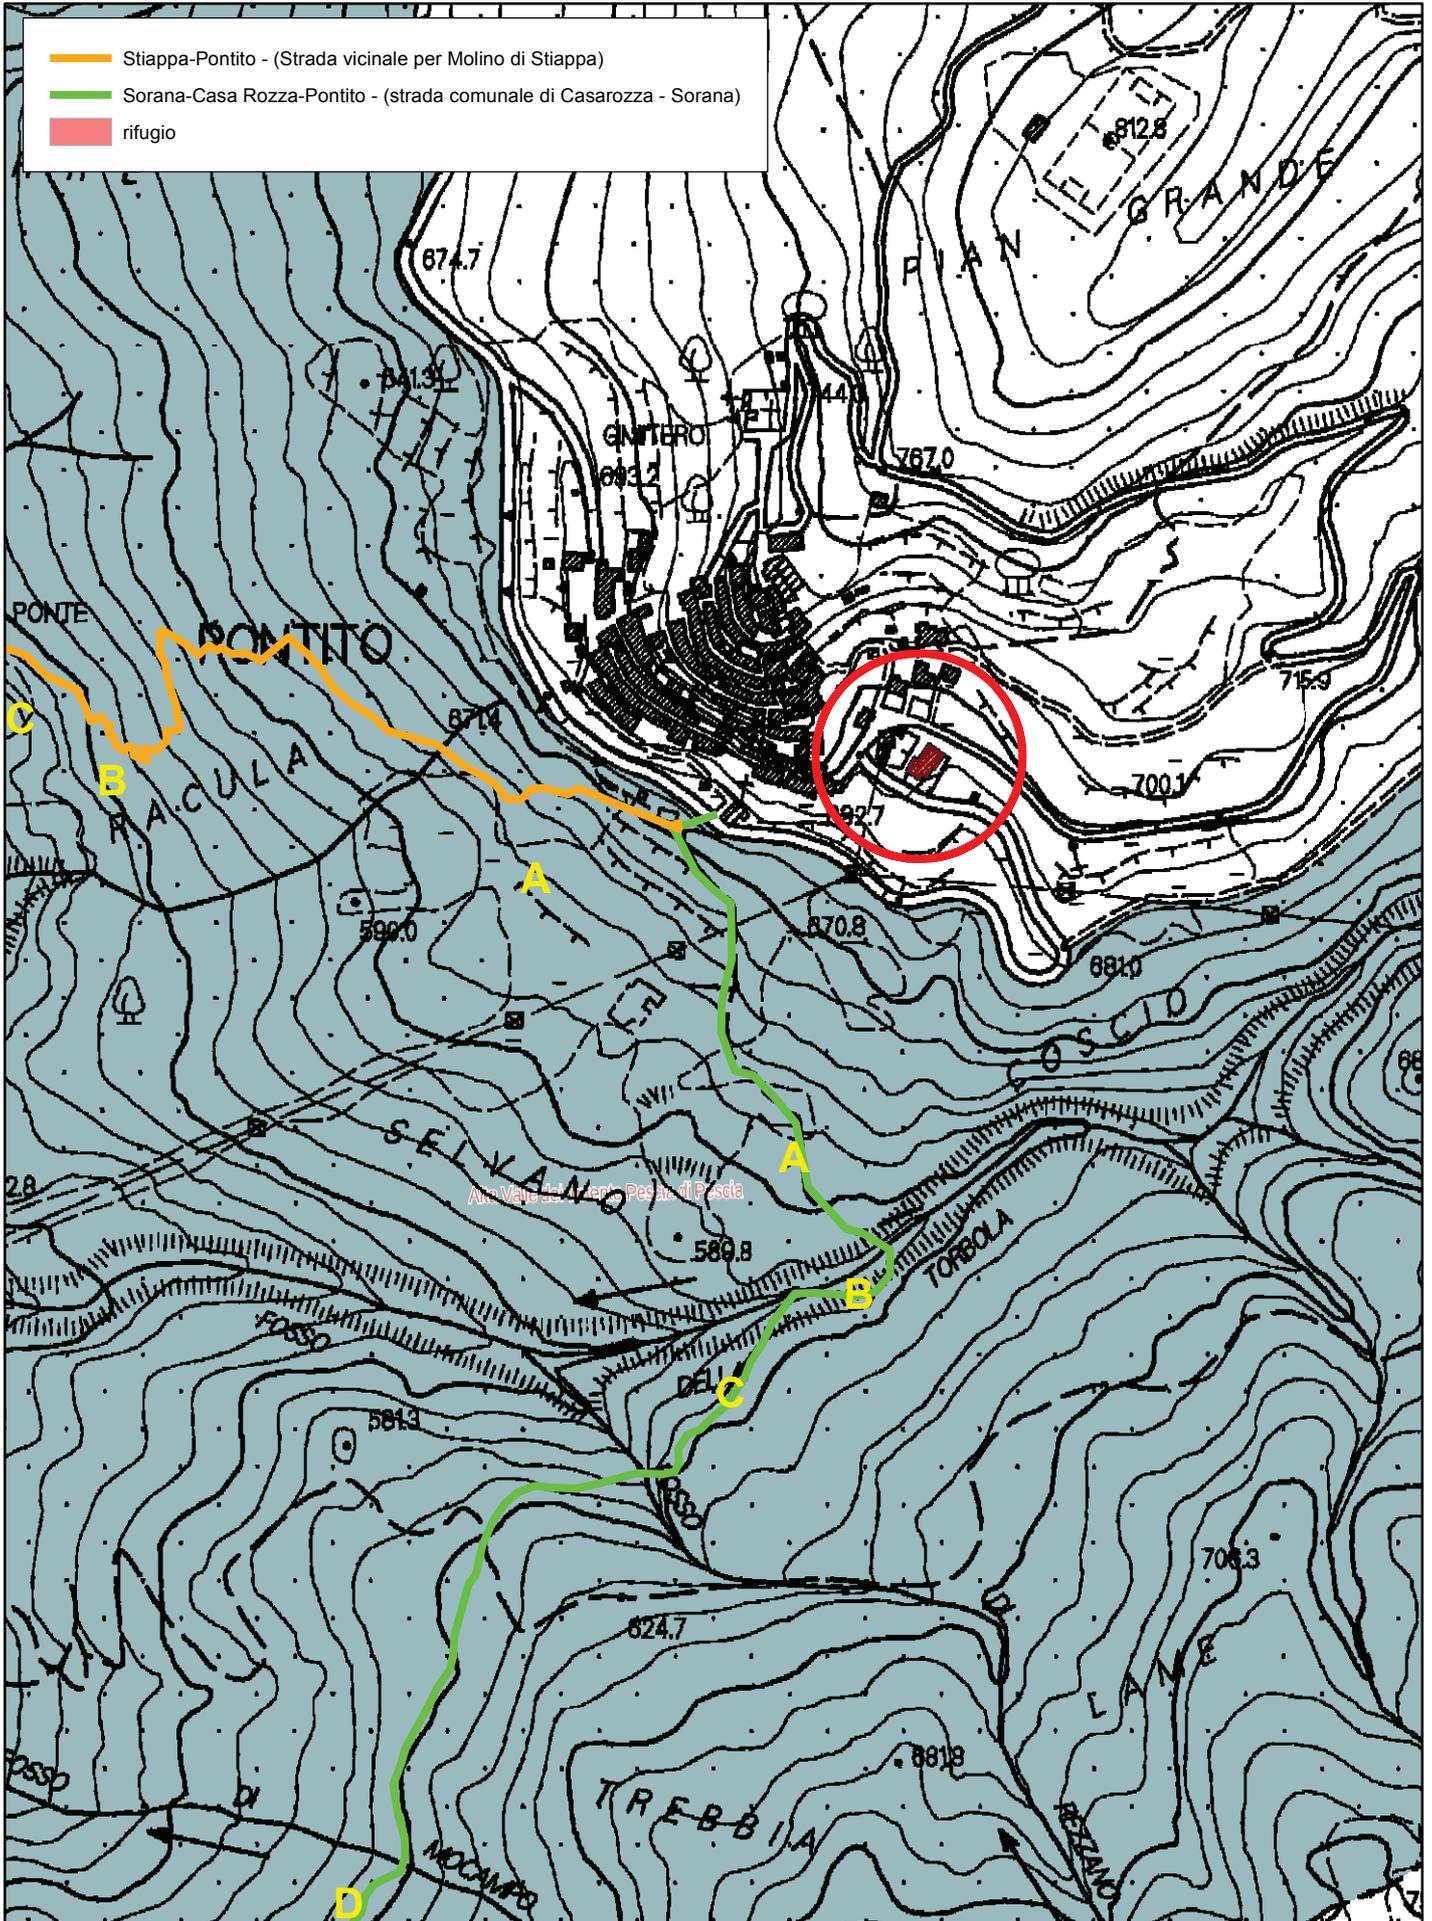



COMUNE DI PESCIA
P.S.R. 2014-2020 - MISURA 8.5
PLANIMETRIA CATASTALE - SCALA 1:4.000


TAV 1

-  Sentiero Croce a Veglia-Serra a Pracchie - (Strada comunale della Linea Gotica)
 -  Sorana-Casa Rozza-Pontito - (strada comunale di Casarozza - Sorana)
- cornice_A3

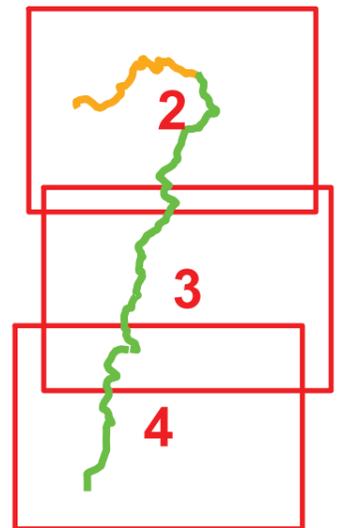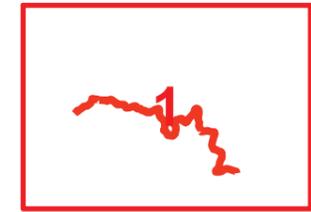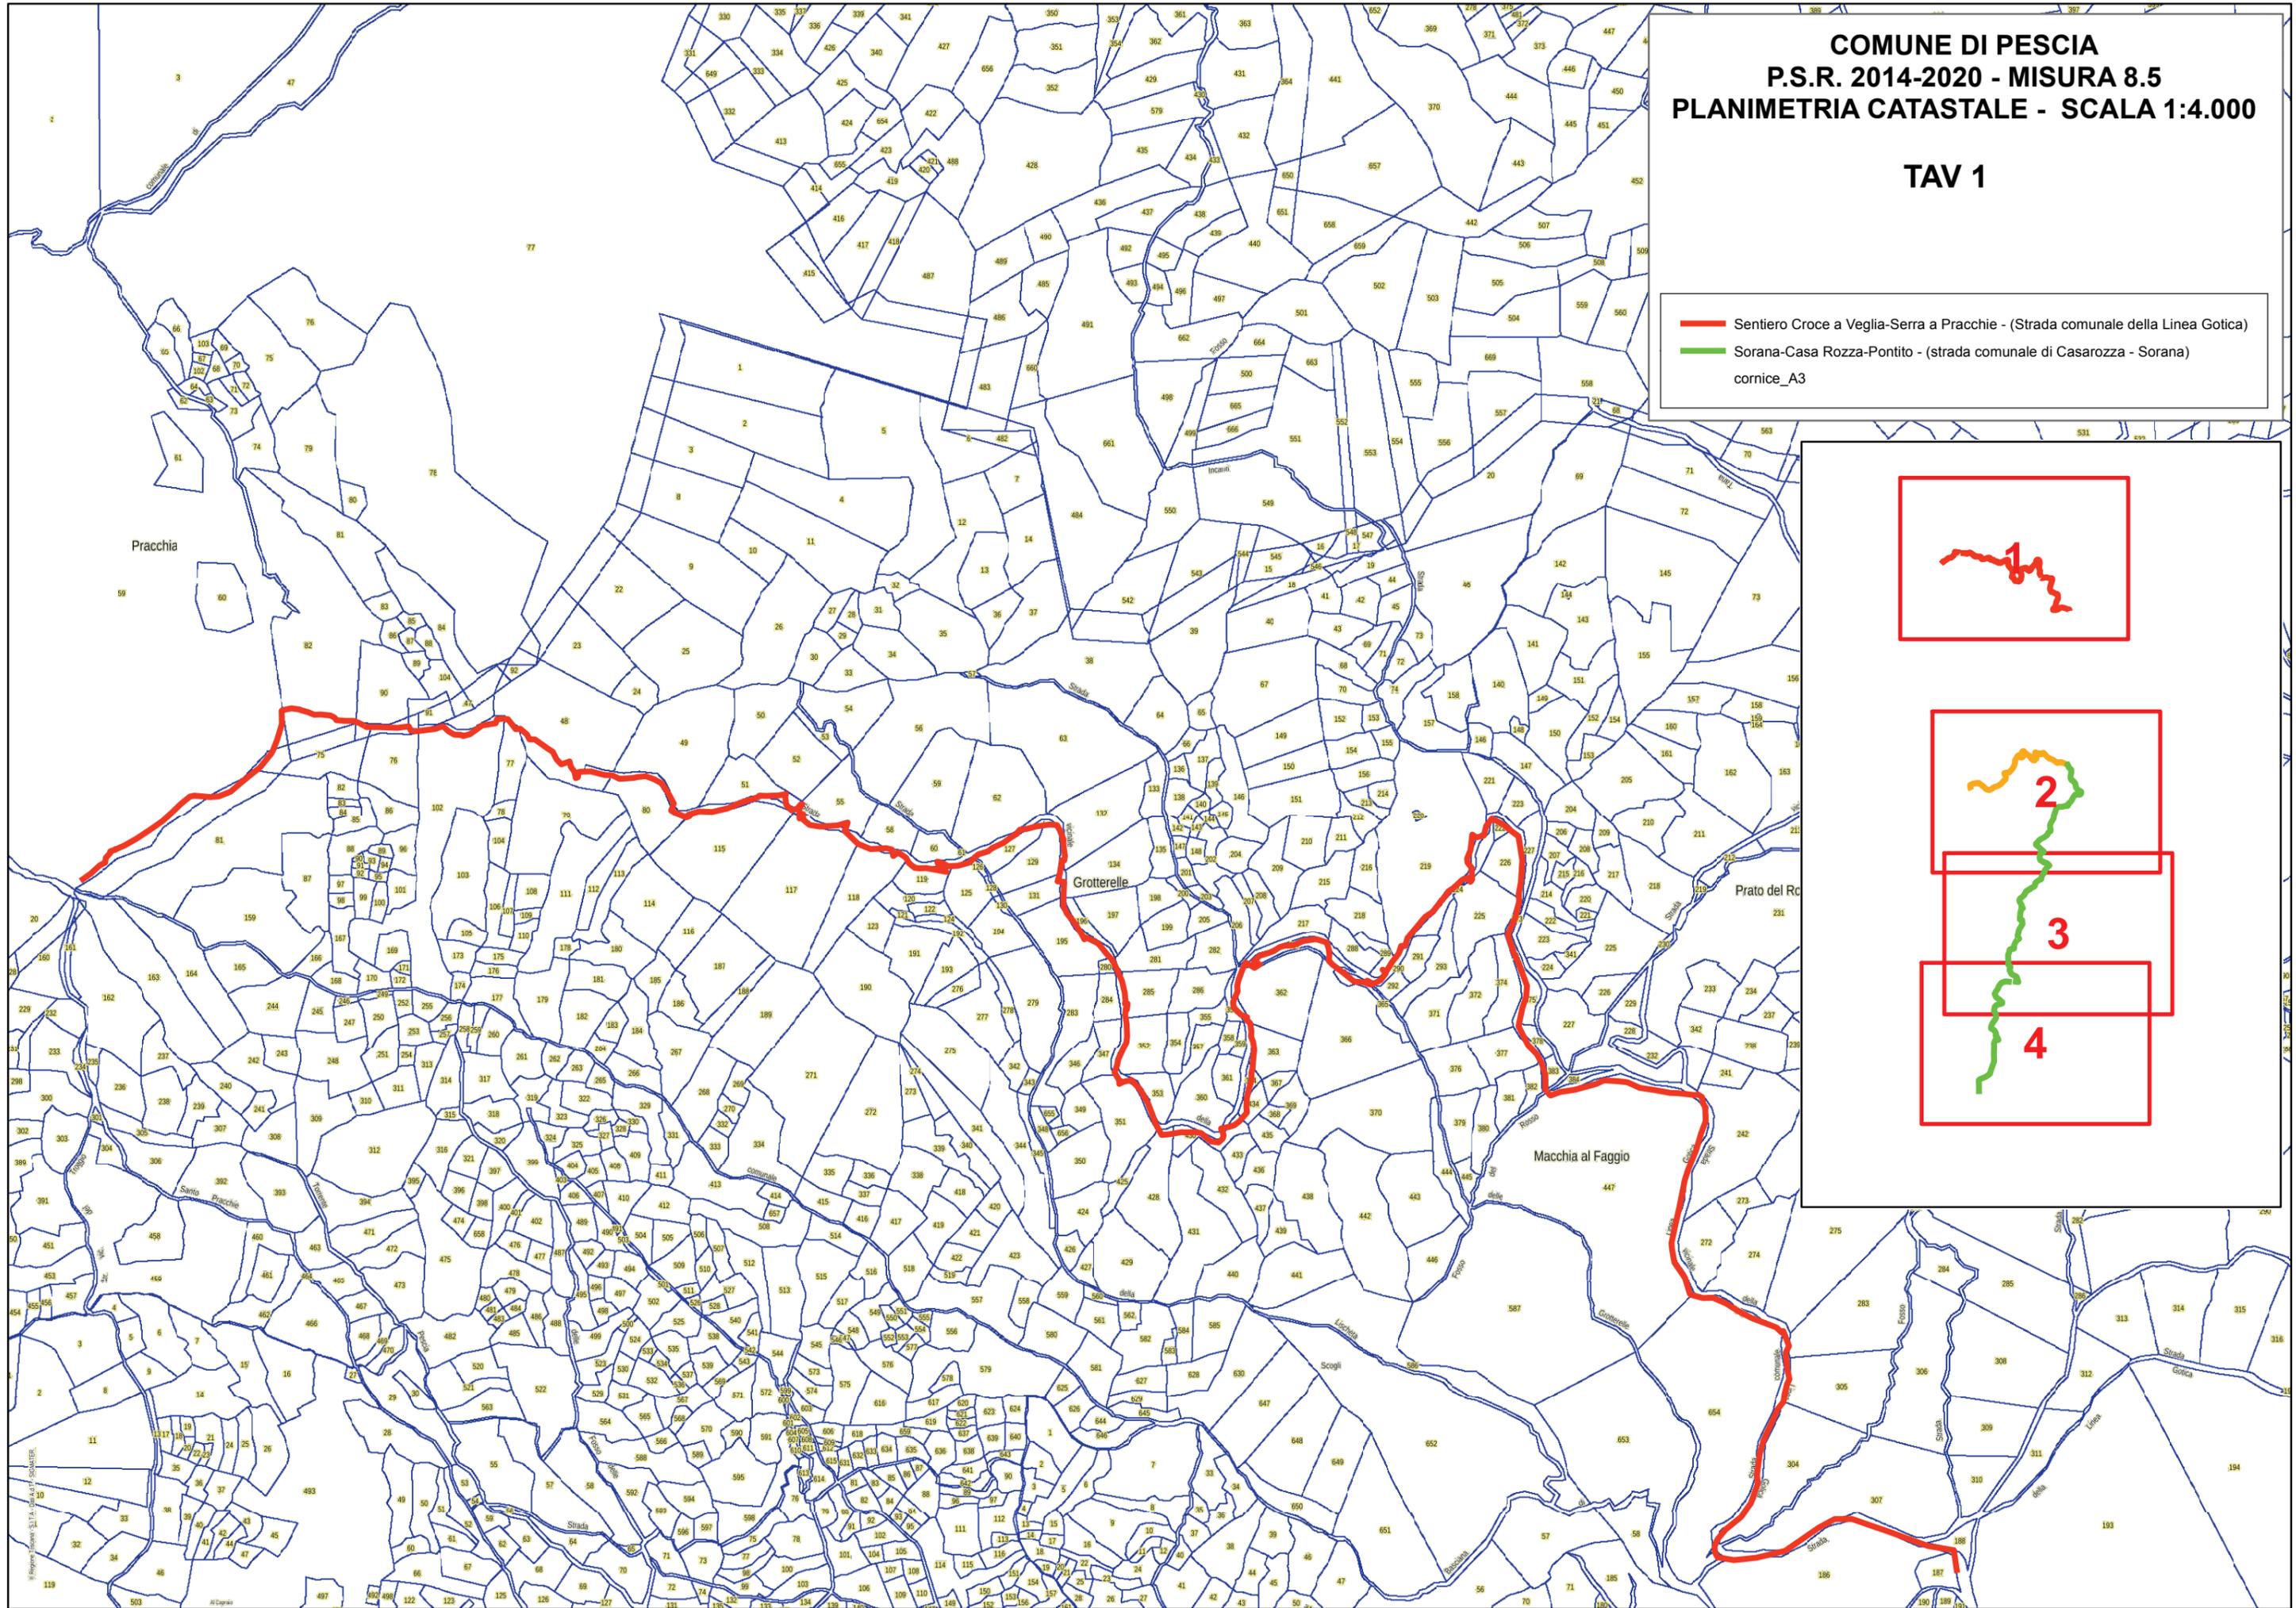

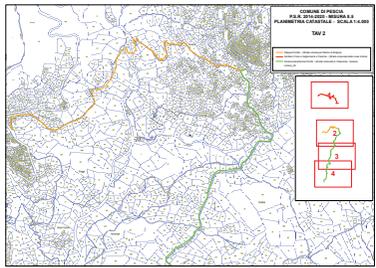

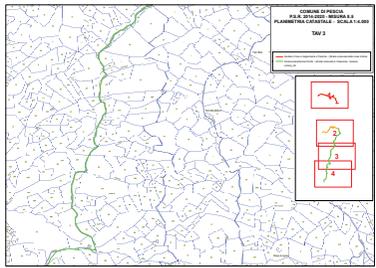

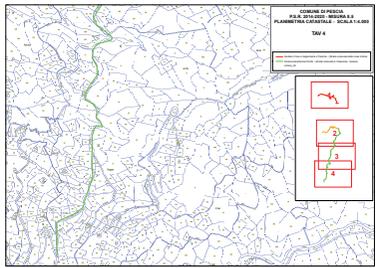

COMUNE DI PESCIA
P.S.R. 2014-2020 - MISURA 8.5
PLANIMETRIA CATASTALE - TAV. 5
RIFUGIO DI PONTITO - SCALA 1:2.000

