



19. Realizzazione di soglia con palizzata semplice e puntazze fitte da 15 m. Pulizia a monte e a valle per un'area 10 m X 20 m.

Legenda


-  Pulizia e taglio piante
-  Basto rovescio
-  Decespugliamento

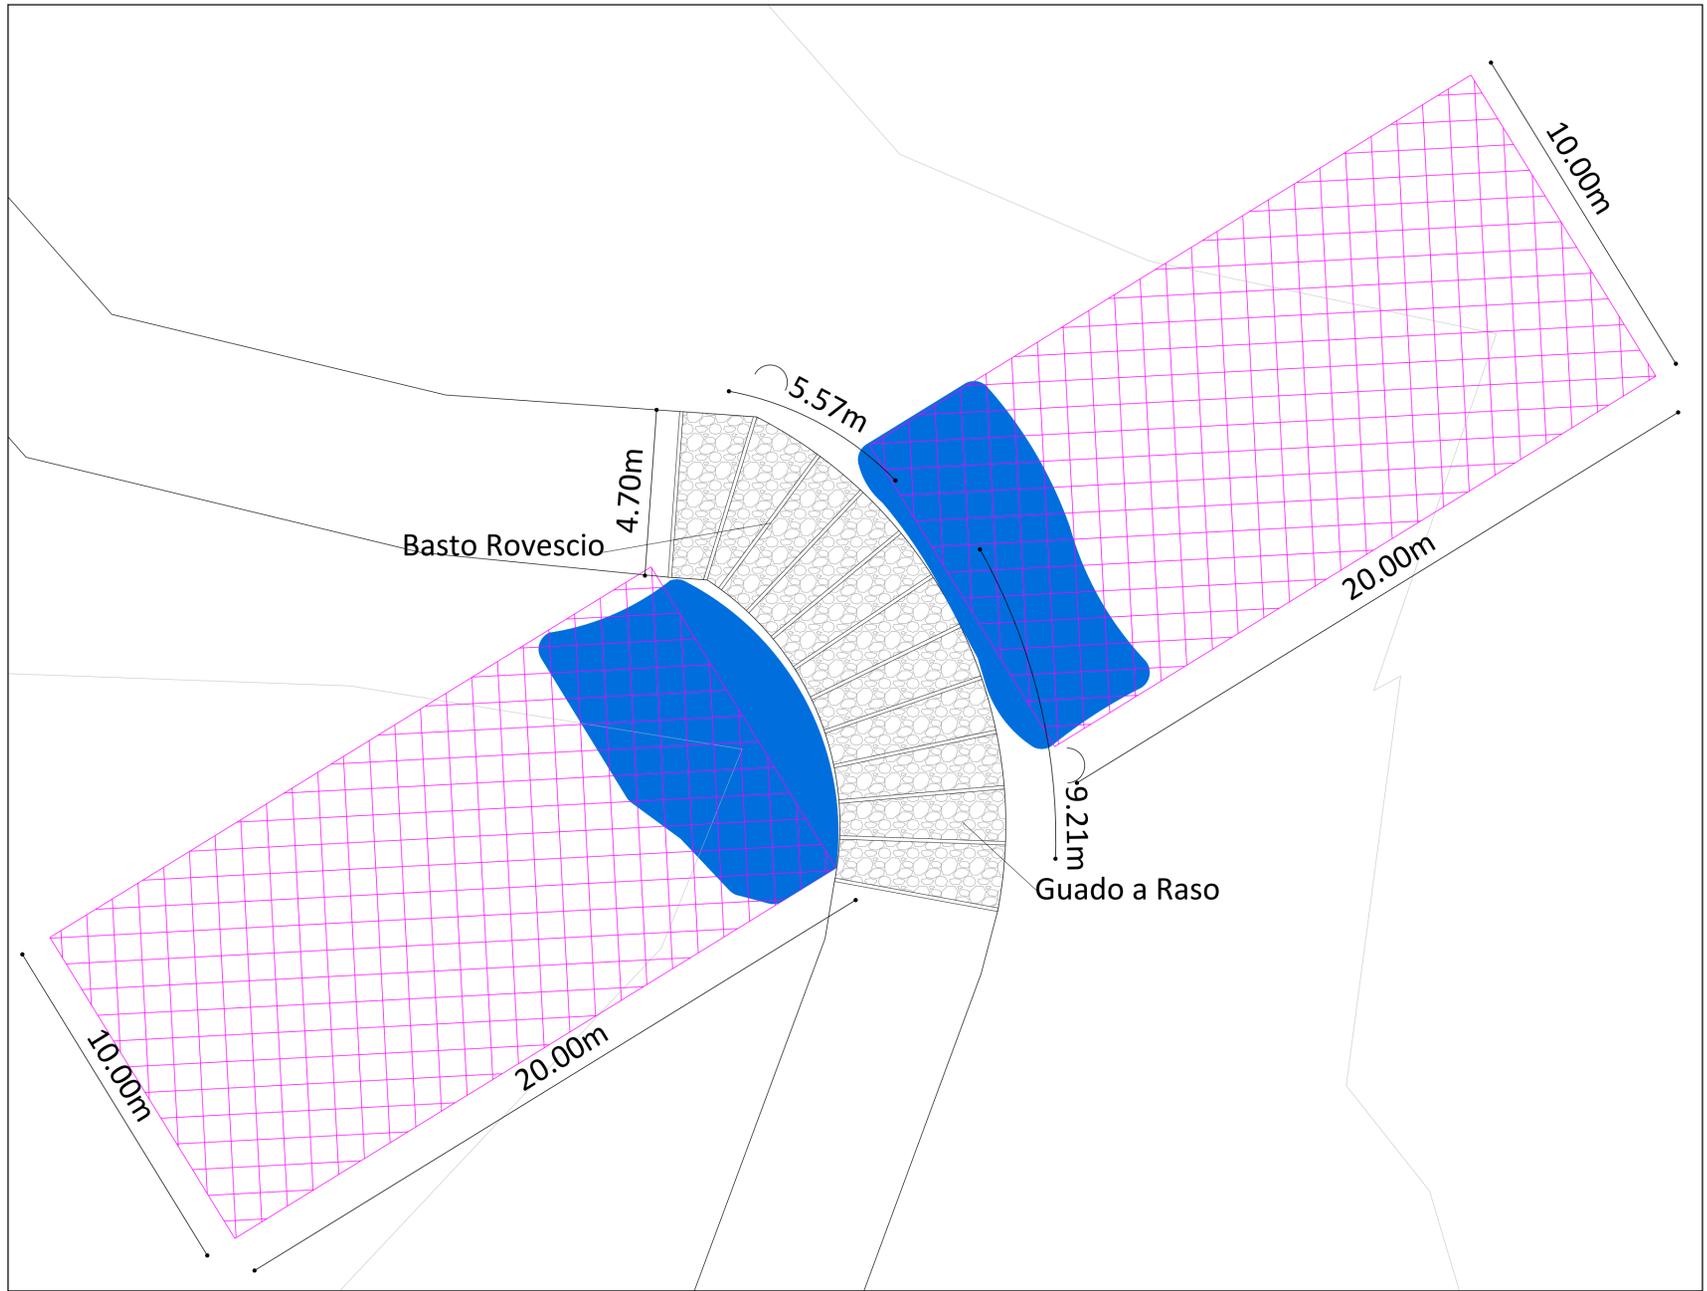


Pianta intervento. Scala 1:100

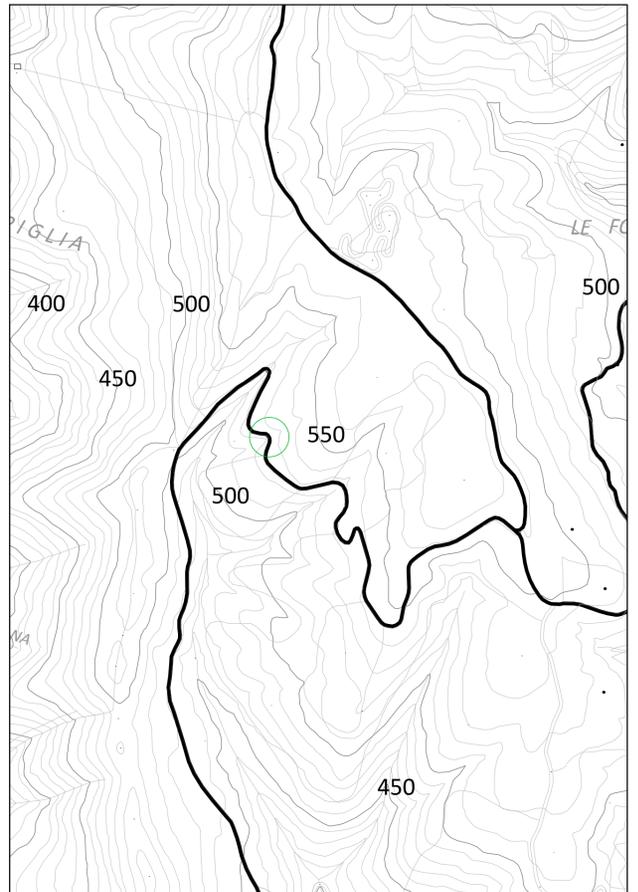

Planimetria intervento. Scala 1:5.000

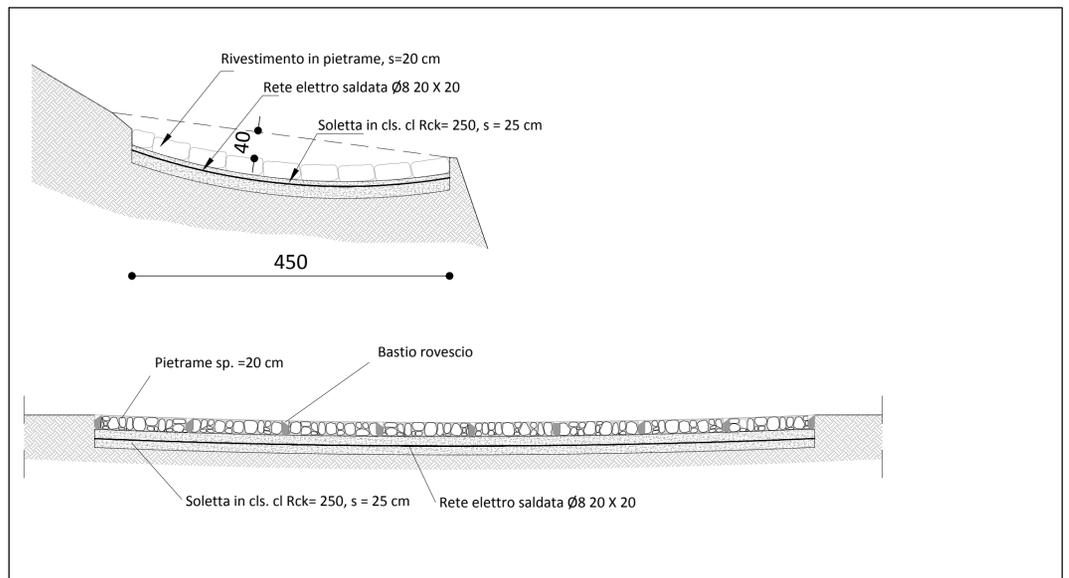

Basto rovescio, sezione trasversale e longitudinale lungo l'asse. Scala 1:50

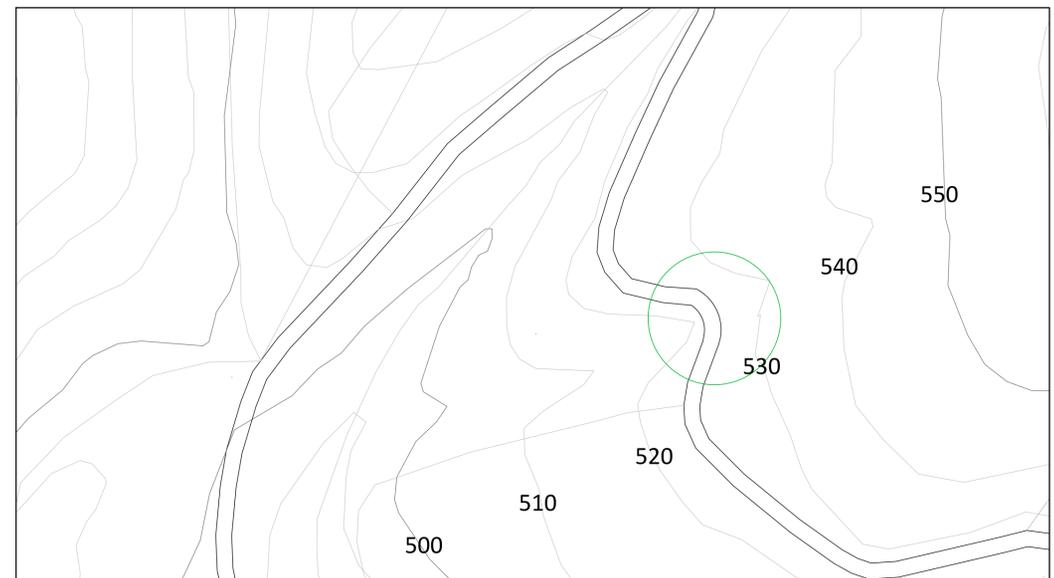

Planimetria stato di fatto. Scala 1:1.000

PROVINCIA DI PISTOIA
 COMUNE DI PESCIA

Realizzazione ed adeguamento della viabilità forestale di interesse AIB di collegamento tra le frazioni di Collodi, Monte a Pescia e, passando da loc. "Romito", tra la frazione di Medicina nel Comune di Pescia (PT)

Sottomisura 8.3 "Sostegno alla prevenzione dei danni arrecati alle foreste da incendi, calamità naturali ed eventi catastrofici"
 PSR 2014/2020

MASSIMO FIORIDO
 ingegneria|architettura

via Lenin 132 56017 San Giuliano Terme | PI
 tel +39 050859107 | fax +39 050861800
 info@massimofiorido.it | www.massimofiorido.it

Progettista **Ing. Massimo Fiorido**
 Committente **Comune di Pescia**

Contenuto **PLANIMETRIA - DETTAGLI COSTRUTTIVI INTERVENTO PUNTO 19**

Aggiornamento **20/03/2017 Dis M,F e o i o**

Tavola
03.10

Formato **A1**
 Scala **1:100**
 1:50