

COMUNE DI PESCIA

A.O. URBANISTICA E PROGETTI TERRITORIALI

PROGETTO ESECUTIVO SCUOLA MATERNA SITO IN  
LOCALITA' GALAMARI, PESCIA

PROGETTO ARCHITETTONICO  
STATO ATTUALE  
PROSPETTI


SCALA 1:100

Tav.3


PROGETTAZIONE  
Dot. Arch. Anna Maria Maraviglia

DISEGNATORE  
Arch. Jr. Etica Cantatore


OTTOBRE 2015

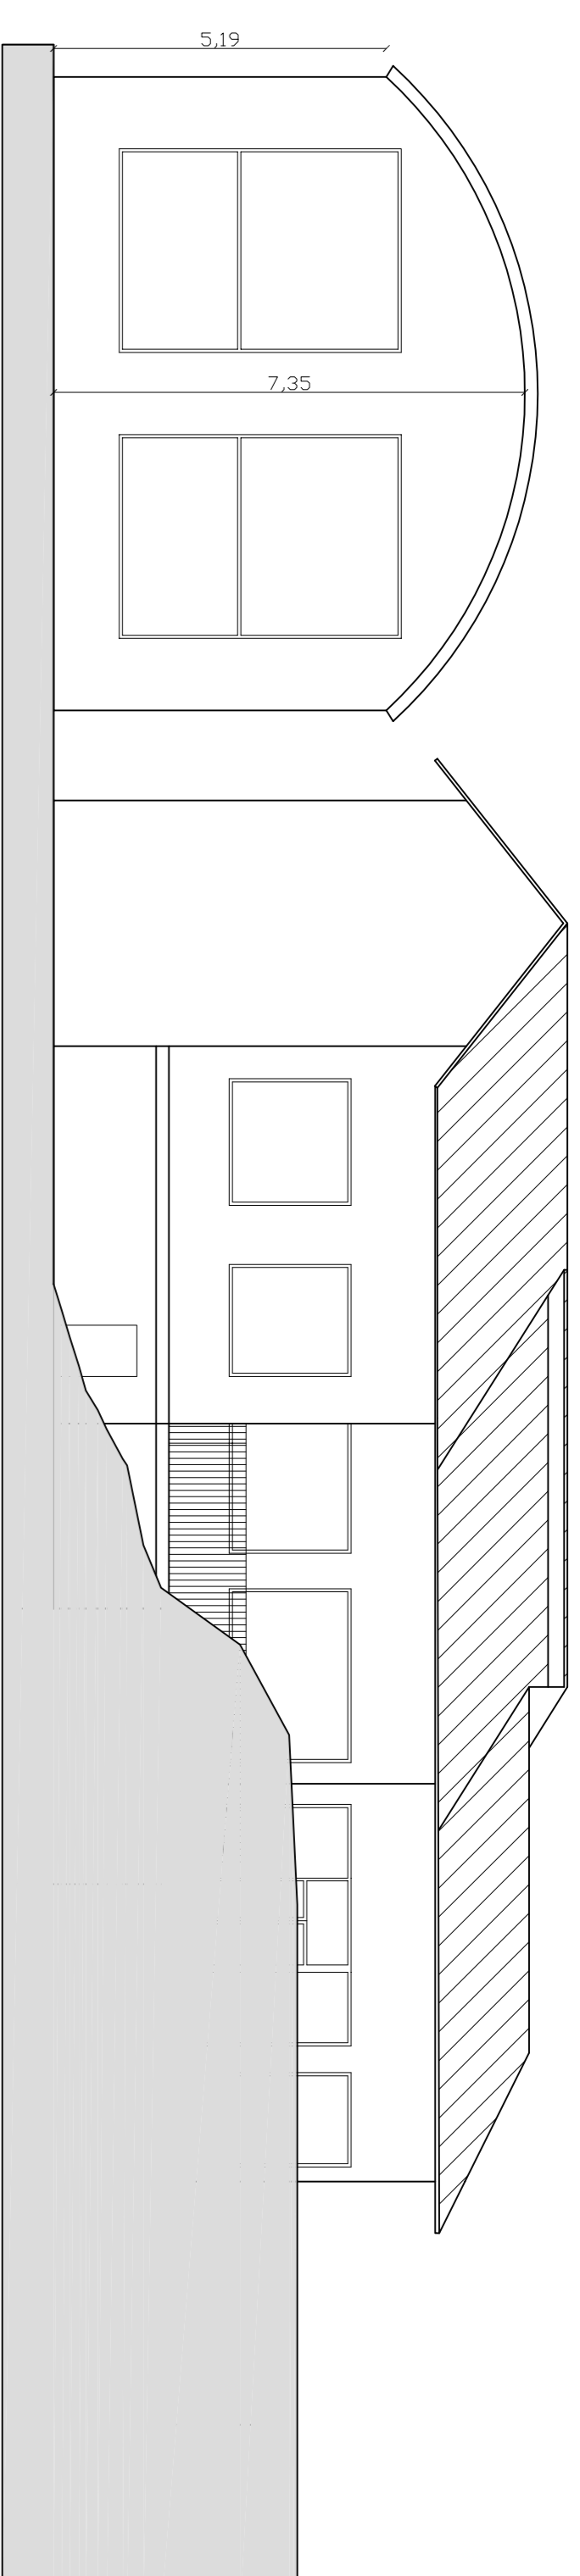


PROSPETTO SUD

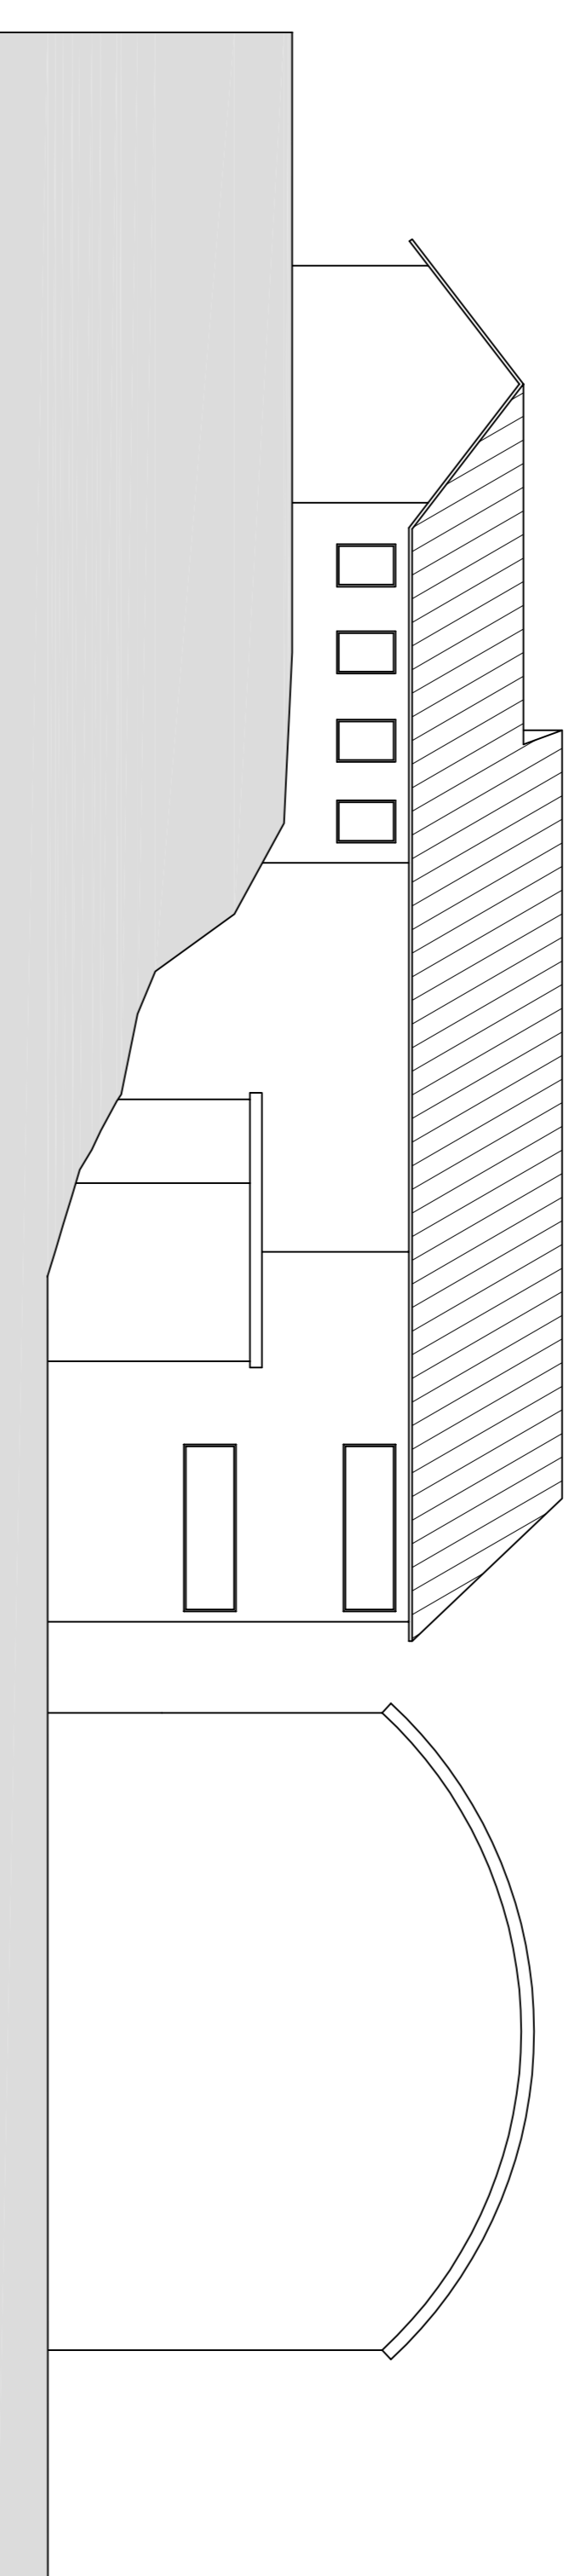

PROSPETTO NORD

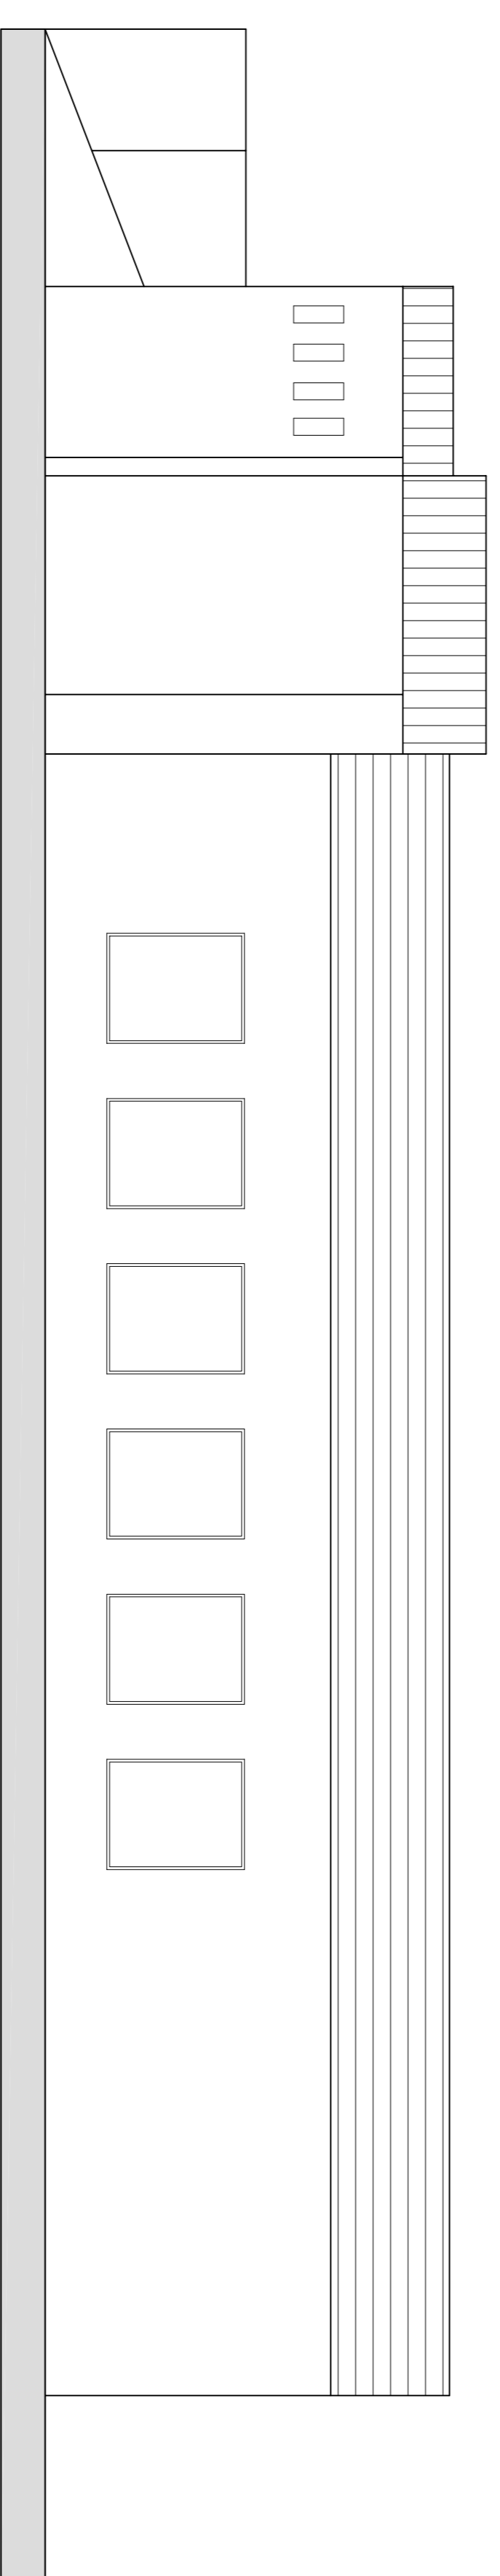

PROSPETTO OVEST

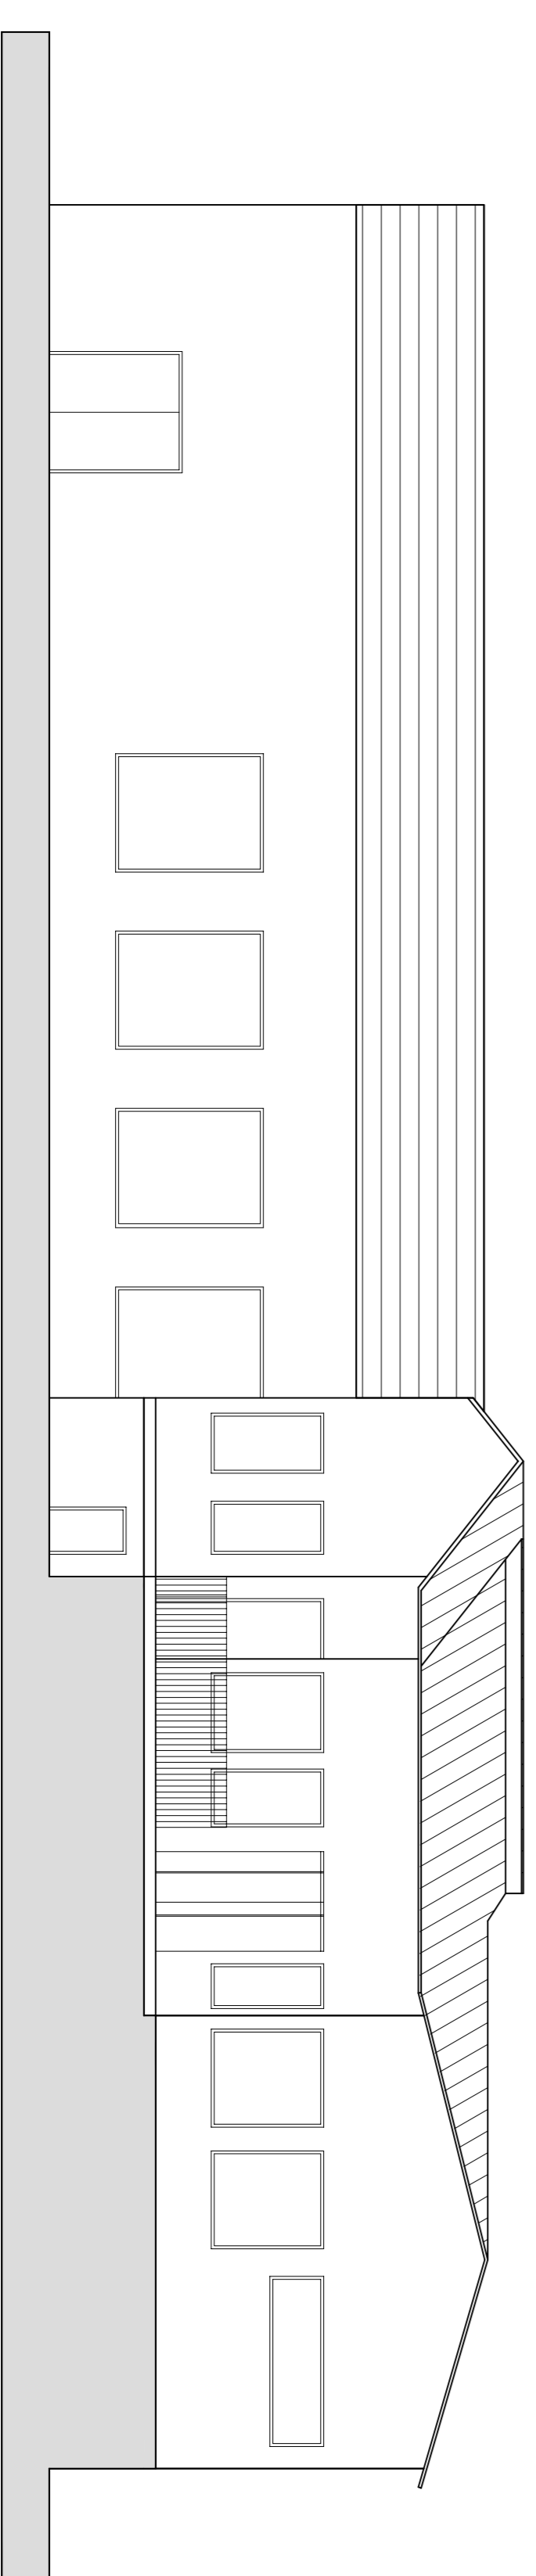

PROSPETTO EST