



COMUNE DI PESCIA

A.O. URBANISTICA E PROGETTI TERRITORIALI

PROGETTO ESECUTIVO SCUOLA MATERNA SITO IN
LOCALITA' CALAMARI, PESCIA

PROGETTO ARCHITETTONICO
STATO DI PROGETTO
PROSPETTI E SEZIONI


SCALA 1: 100

Tav.7


PROGETTAZIONE
Dot. Arch. Anna Maria Maraviglia

DISEGNATORE
Arch. J' Erica Cantatore


OTTOBRE 2015

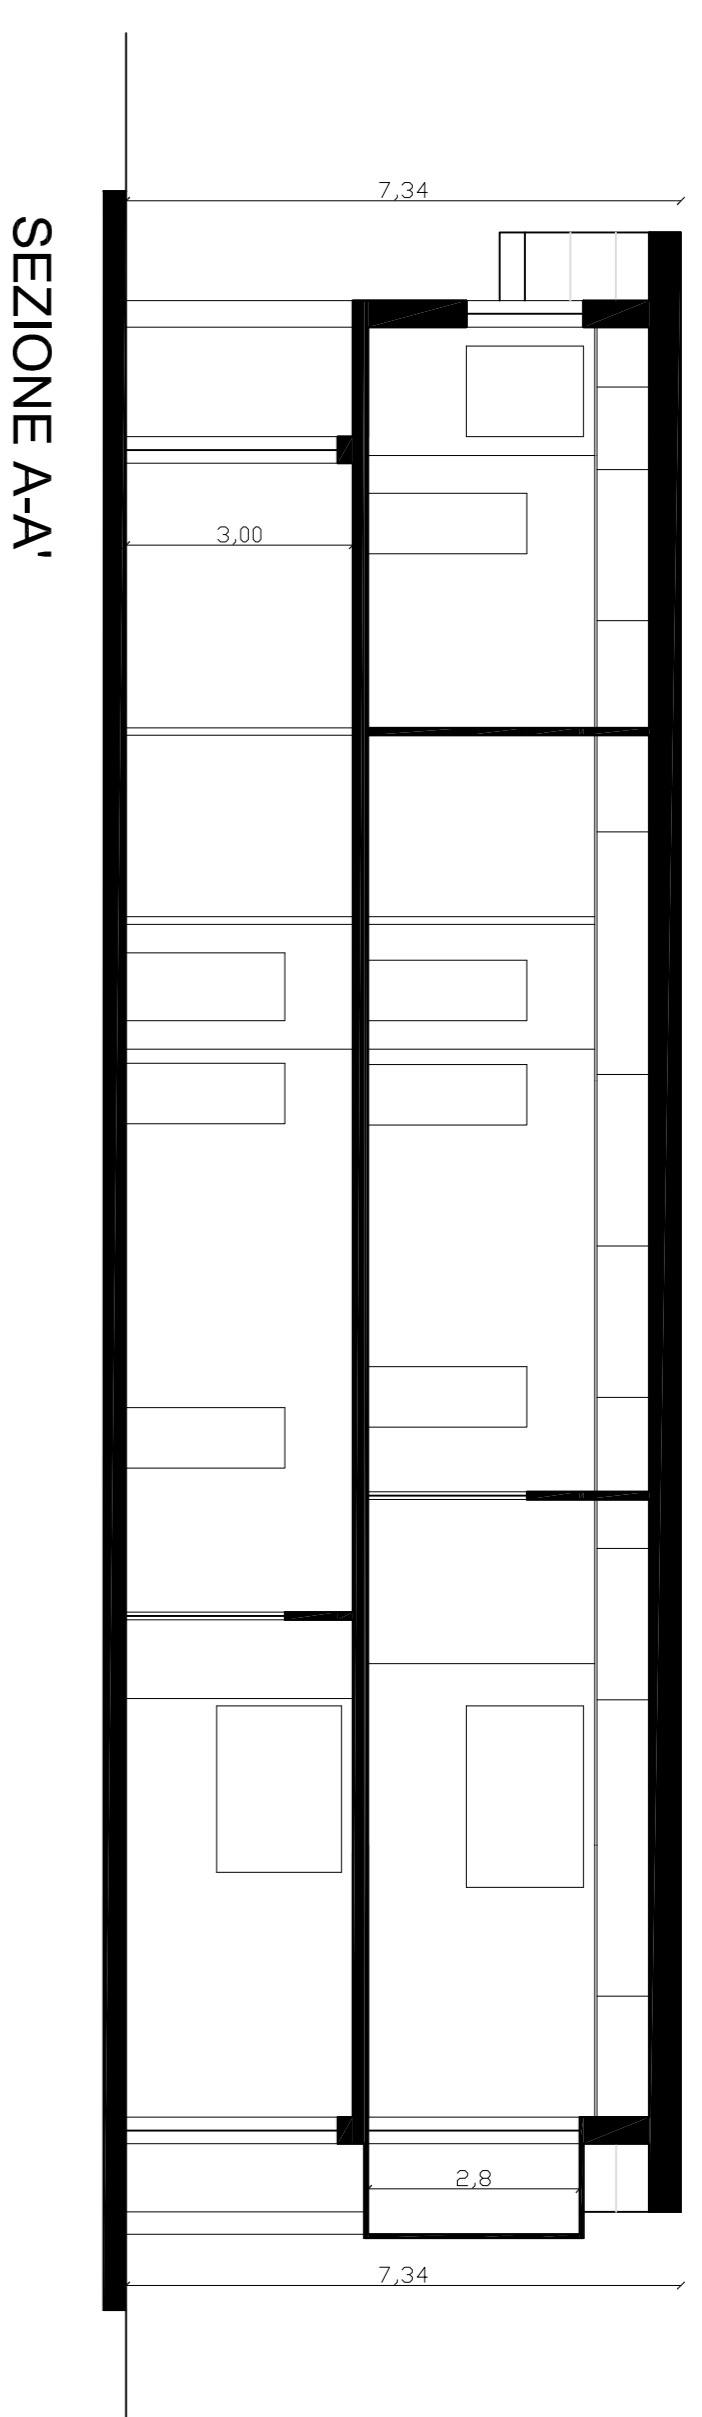


SEZIONE A-A'

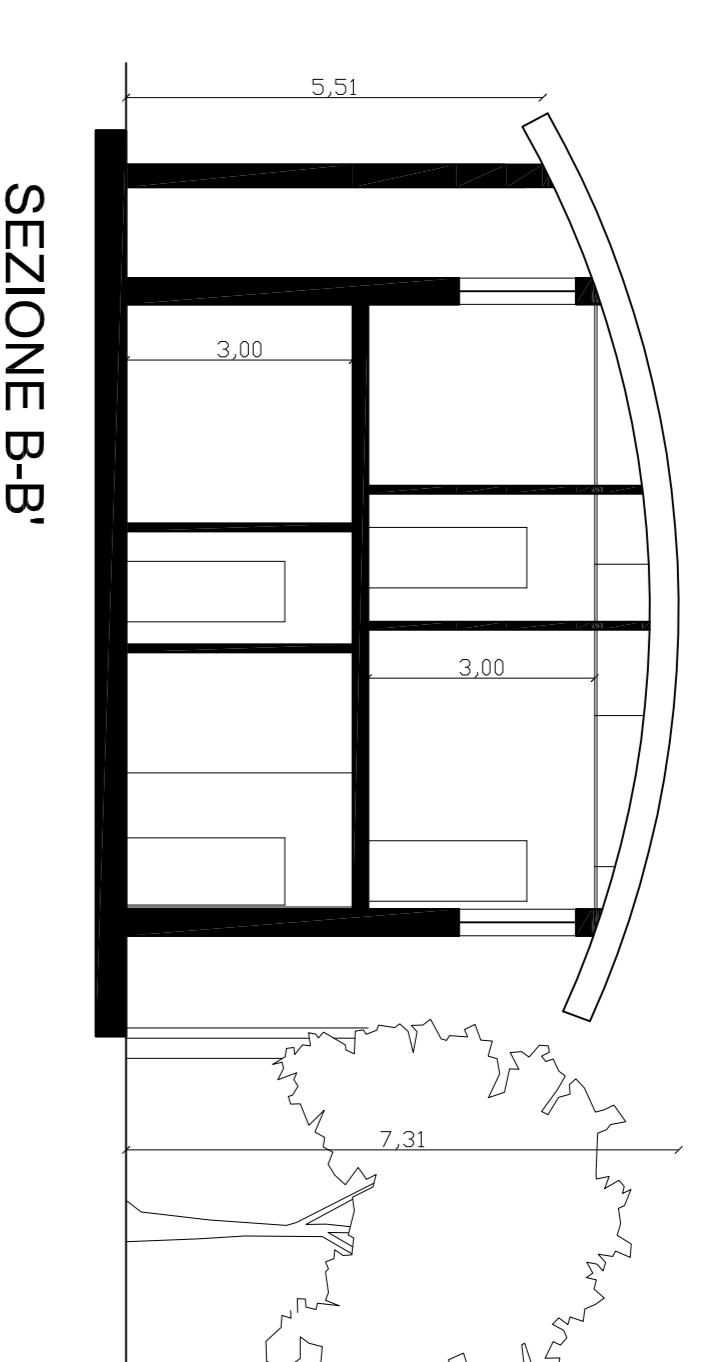


SEZIONE B-B'

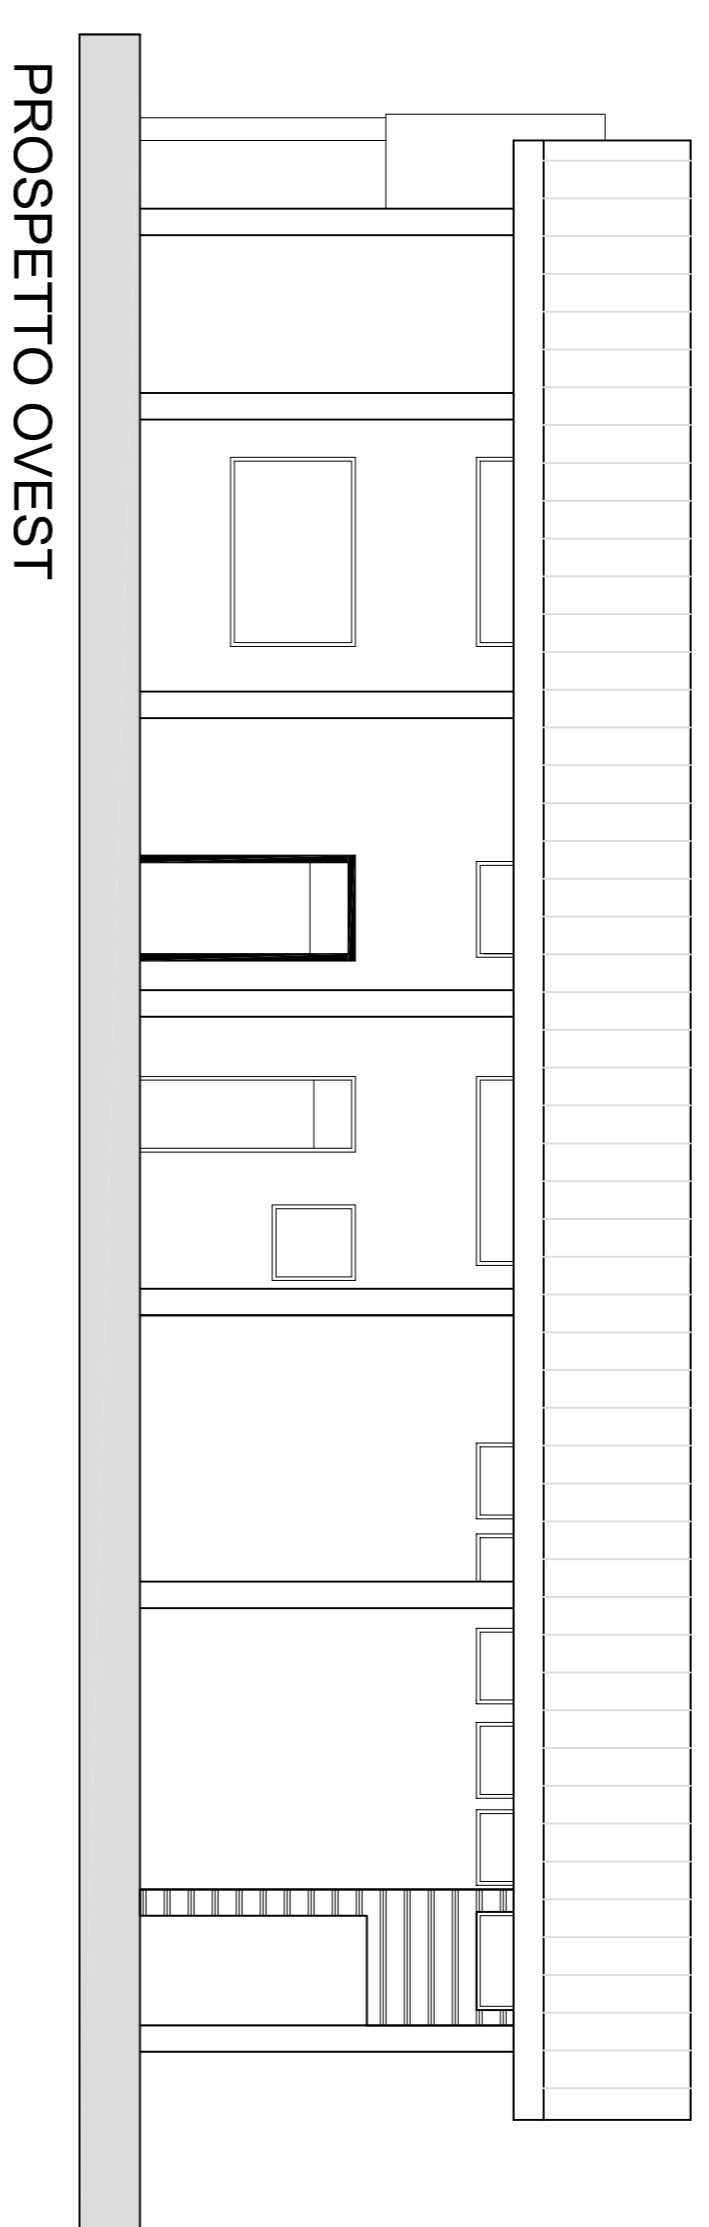


PROSPETTO OVEST

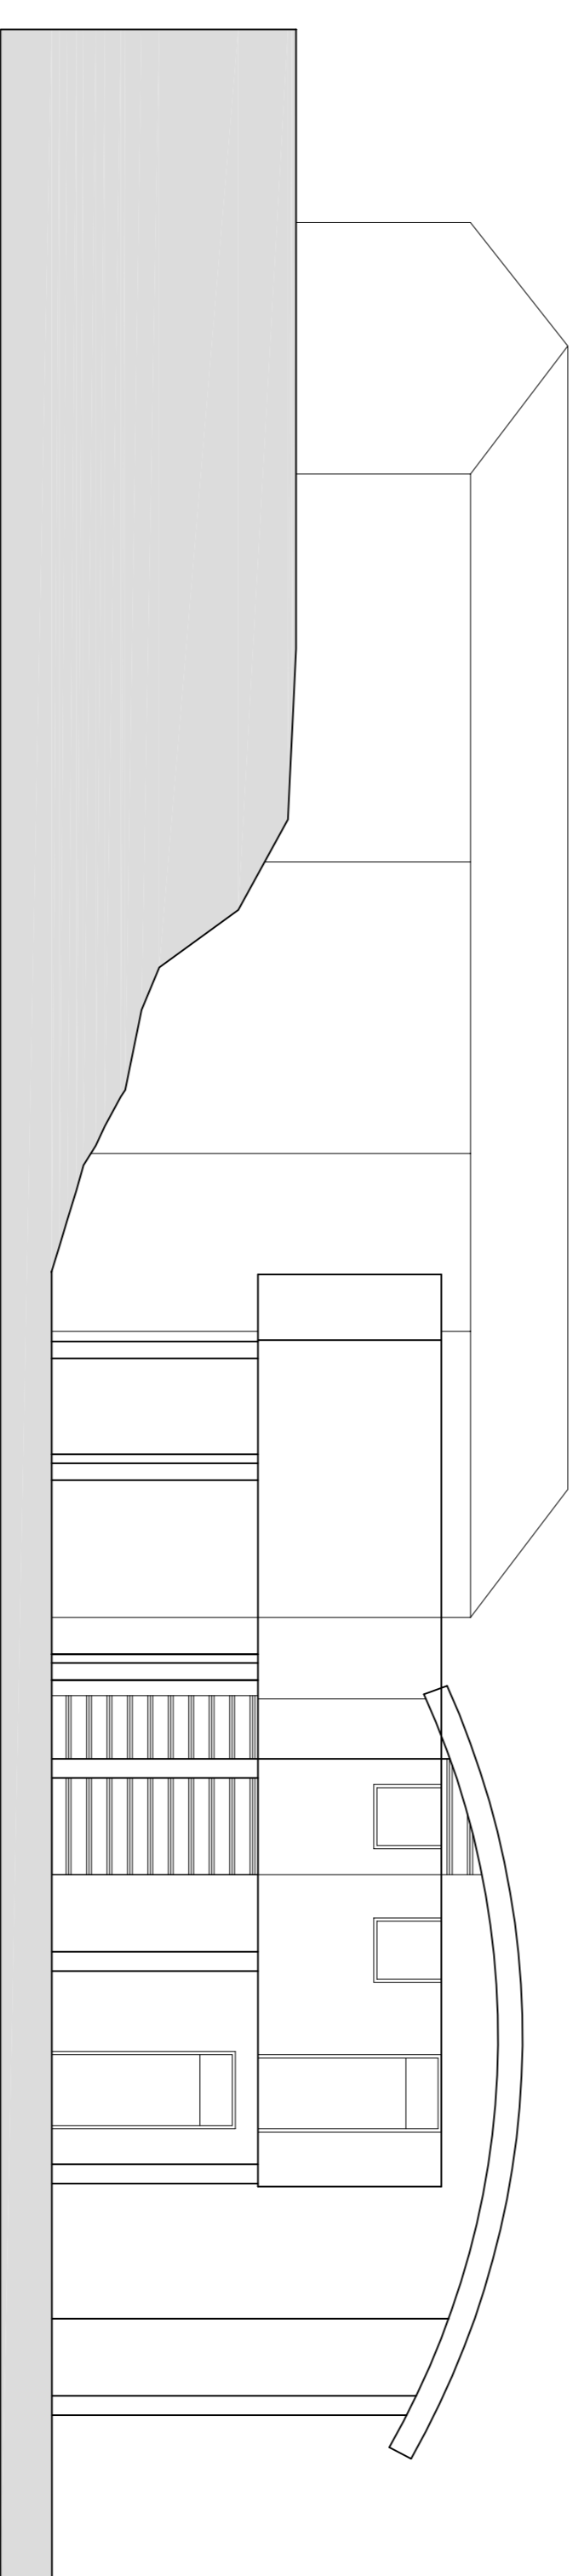

PROSPETTO NORD

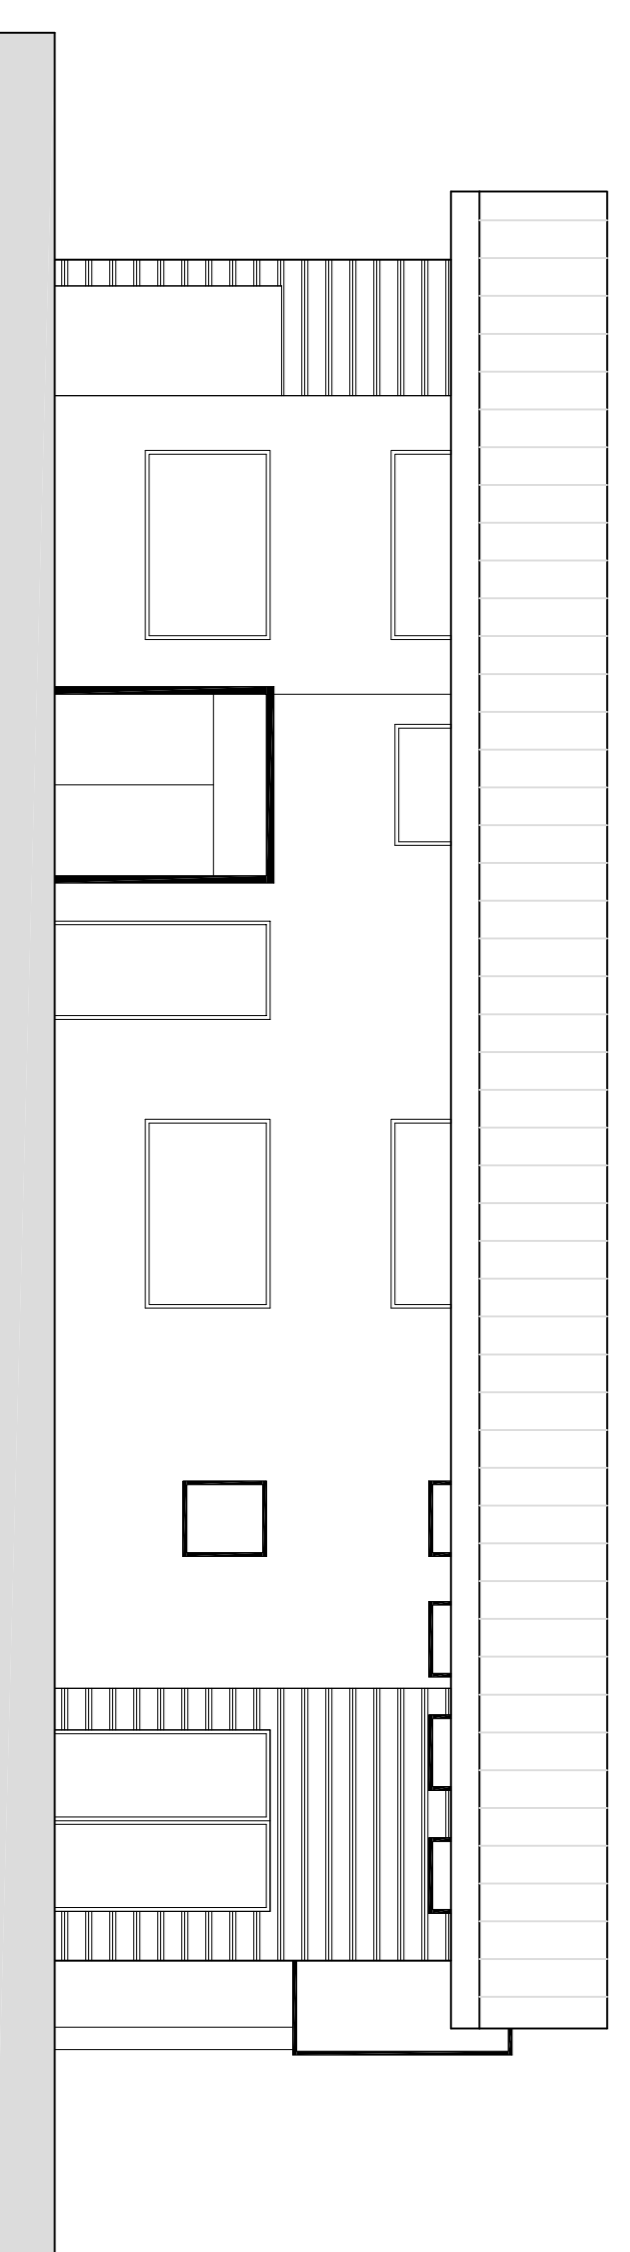

PROSPETTO EST

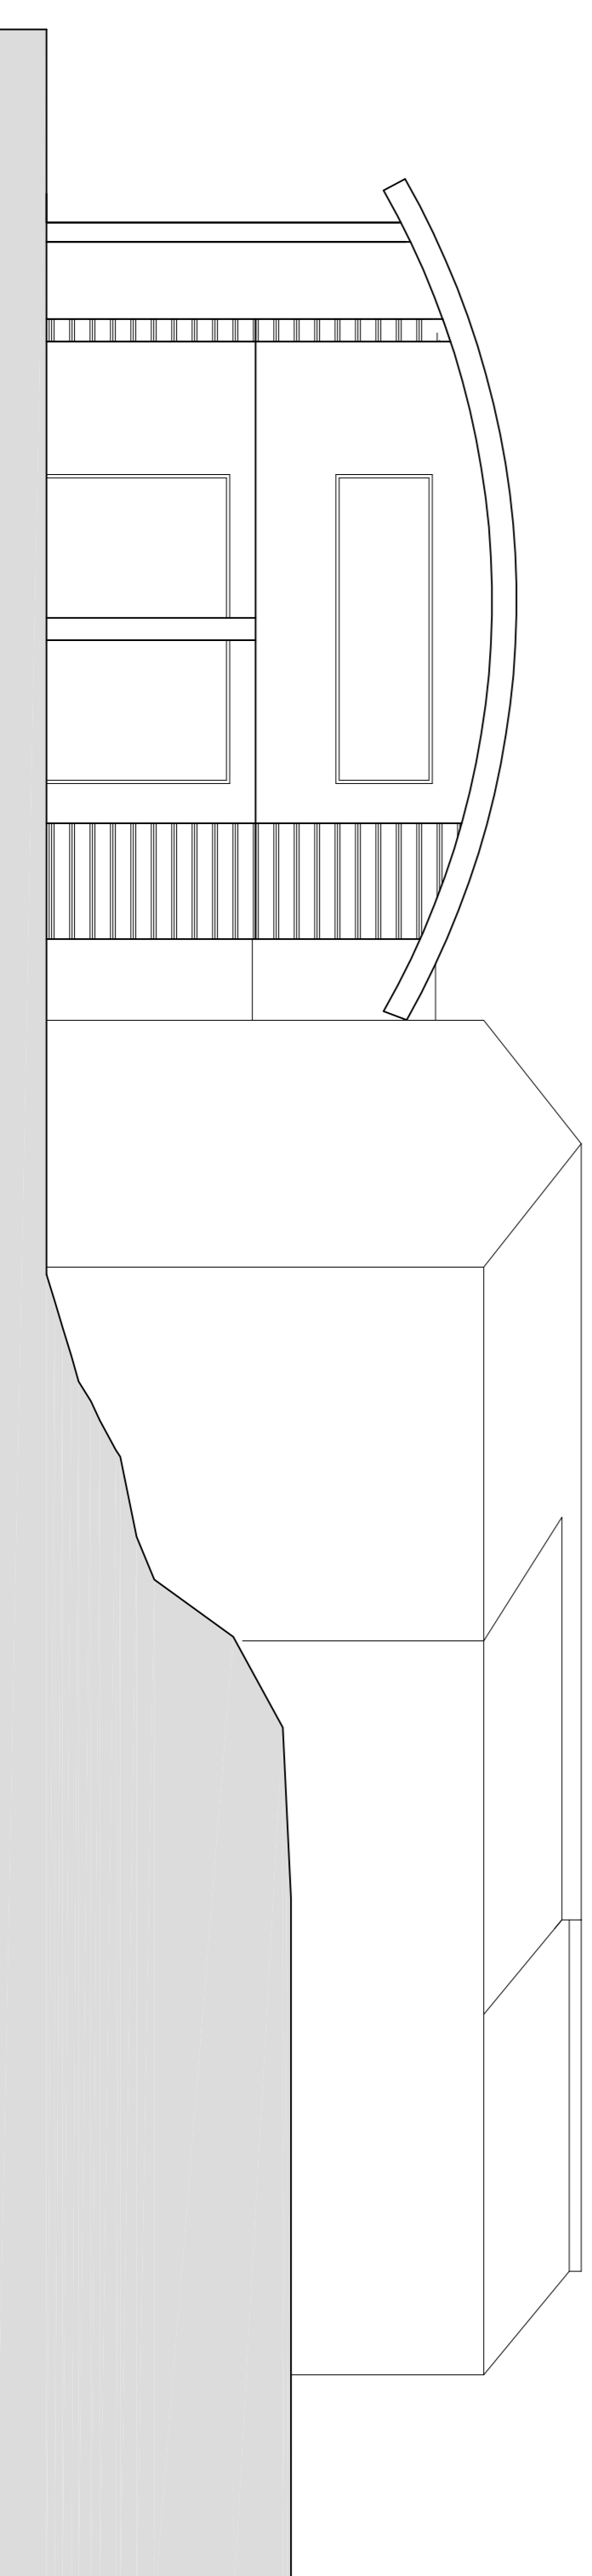

PROSPETTO SUD