

# Comune di PESCIA

LAVORI DI ABBATTIMENTO DELLE BARRIERE ARCHITETTONICHE NEL CENTRO CITTADINO - LAVORI DI SISTEMAZIONE E RIQUALIFICAZIONE DEL MARCIAPIEDE DI VIA AMENDOLA

## PROGETTO ESECUTIVO

### PROGETTAZIONE ESECUTIVA:

Ing. GIOVANNI CARDELLI  
Via G. Verdi n° 19  
51019 = Ponte Buggianese (PT)  
Codice fiscale: CR GNN 60E06 G833M  
Partita I.V.A.: 01852880473



Pescia li Maggio 2017

TAV.  
3

PLANIMETRIA DEGLI INTERVENTI

Scala 1:500

A, B, C, D, E





Il progetto prevede principalmente l'abbattimento delle barriere architettoniche presenti lungo il marciapiede lato ovest di Via Amendola nel tratto compreso tra le intersezioni con Via Simondi e Via Turati. L'intervento si esplica in particolare nella realizzazione di opportuni scivoli e rampe in corrispondenza delle confluenze con le seguenti strade: Via Simondi, Via Trieste, Piazza L. Da Vinci, Via San Piero alle Fornaci, Via Trento, così da rendere il marciapiede fruibile, in condizioni di sicurezza, anche da parte di soggetti diversamente abili. In corrispondenza di queste cinque confluenze stradali è previsto di eseguire il risvolto del marciapiede ovest di Via Amendola su entrambi i lati delle strade incidenti. Questi risvolti saranno realizzati ex novo in corrispondenza degli sbocchi ove i marciapiedi sono attualmente assenti oppure ristrutturando ed ampliando i marciapiedi attuali ove presenti. I risvolti dovranno essere opportunamente sagomati in modo da dare continuità ai percorsi pedonali anche da parte di soggetti diversamente abili, con formazione di nuovi attraversamenti pedonali alle strade incidenti opportunamente ubicati e distanziati dall'allineamento di Via Amendola.

Posizione quadro esistente pubblica illuminazione a cui collegare la linea di alimentazione del nuovo impianto di illuminazione dedicata del percorso pedonale / marciapiede ovest di Via Amendola. Quadro da adeguare opportunamente nell'equipaggiamento elettrico.

Q

cabina ENEL

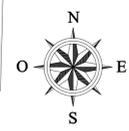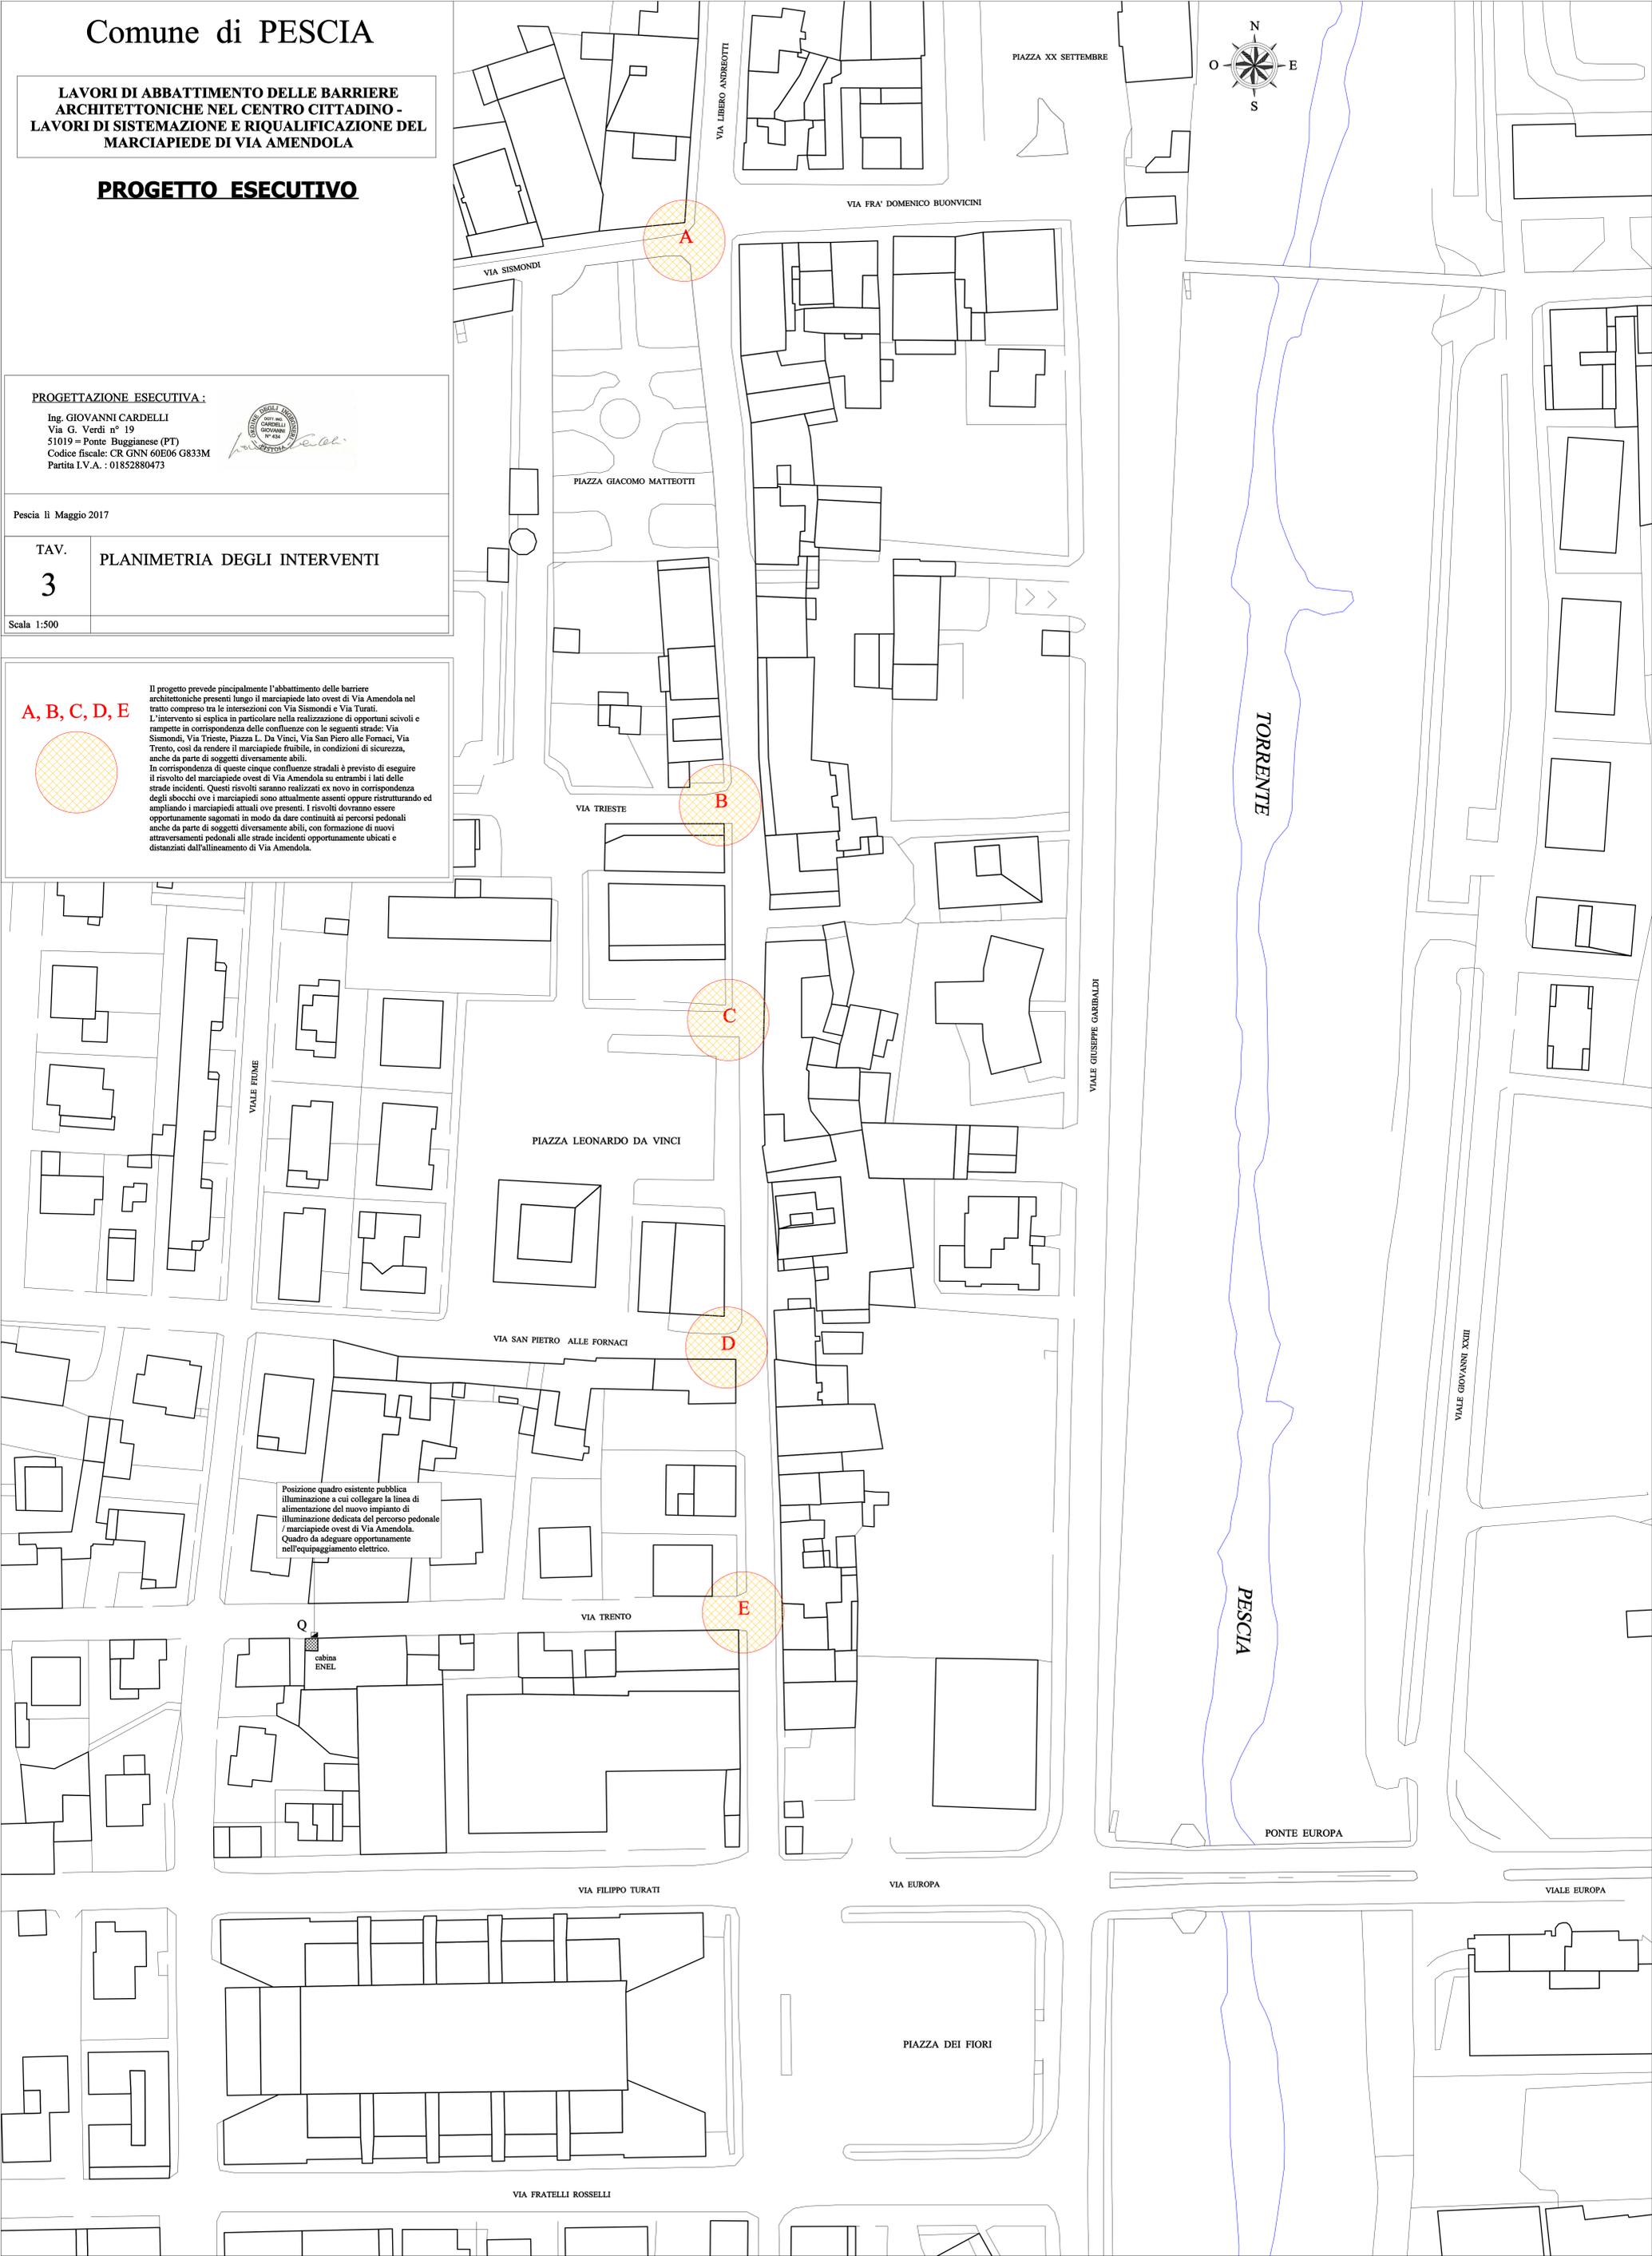

PIAZZA XX SETTEMBRE

VIA FRA' DOMENICO BUONVICINI

PIAZZA GIACOMO MATTEOTTI

VIA TRIESTE

PIAZZA LEONARDO DA VINCI

VIA SAN PIETRO ALLE FORNACI

VIA TRENTO

VIA FILIPPO TURATI

VIA EUROPA

PIAZZA DEI FIORI

VIA FRATELLI ROSSELLI

TORRENTE

PESCIA

PONTE EUROPA

VIALE EUROPA

VIALE GIOVANNI XXIII

VIALE GIUSEPPE GARIBOLDI

VIA LIBERO ANDREOTTI

VIALE FIDME