



3. Palificata doppia al piede, l=20 m taglio e pulitura.
 Posizionamento 3 sciaqui lungo la viabilità. Briglia e soglia in pietra e legname, pulizia a monte e a valle.
 Realizzazione di soglie in pietra per attraversamento.


- Legenda**
-  Pulizia e taglio piante
 -  Briglia
 -  Palizzata doppia
 -  Decespugliamento

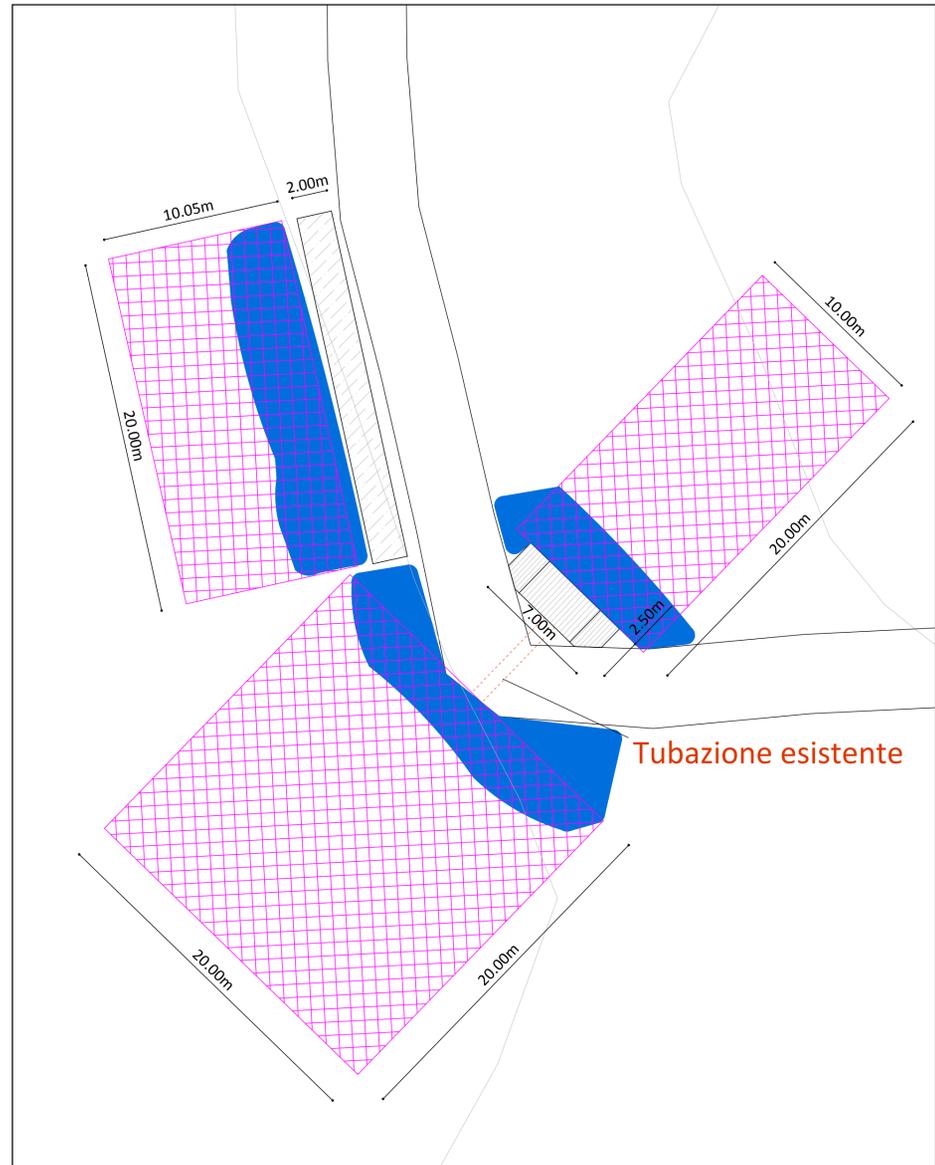

Pianta intervento. Scala 1:200

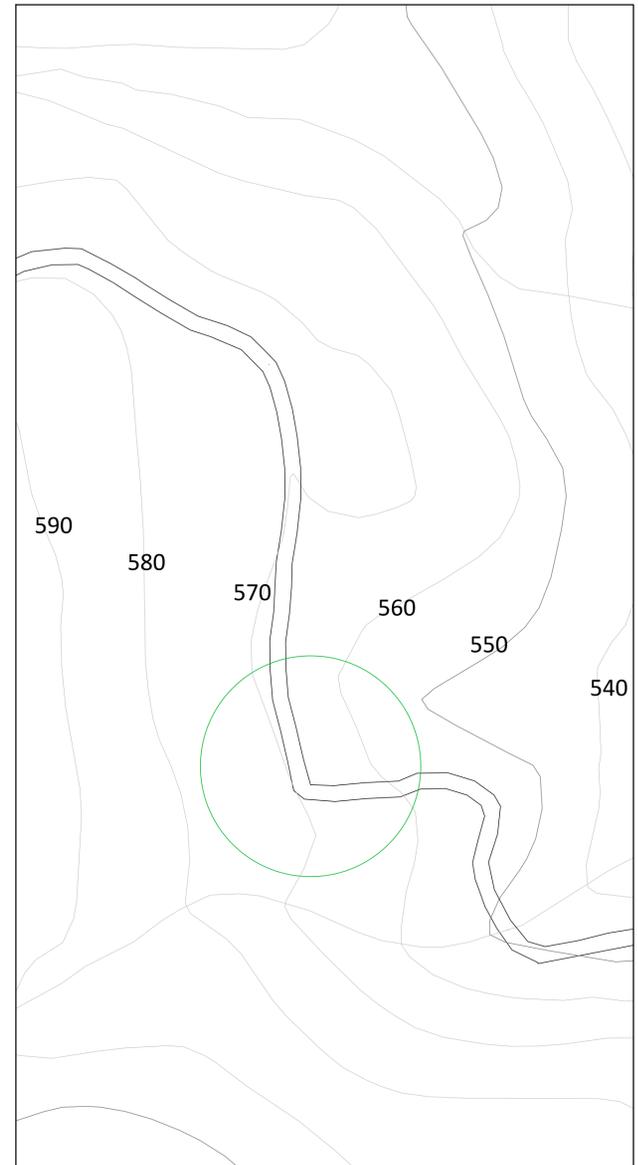

Planimetria stato di fatto. Scala 1:1.000

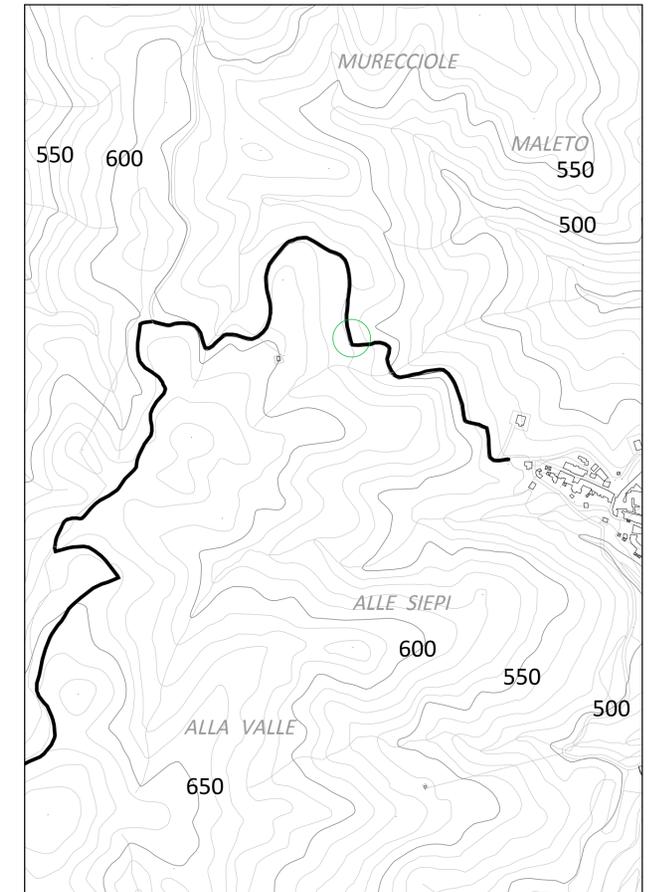


Planimetria intervento. Scala 1:5.000


PROVINCIA DI PISTOIA
 COMUNE DI PESCIA

Realizzazione ed adeguamento della viabilità forestale di interesse AIB di collegamento tra le frazioni di Collodi, Monte a Pescia e, passando da loc. "Romito", tra la frazione di Medicina nel Comune di Pescia (PT)

Sottomisura 8.3 "Sostegno alla prevenzione dei danni arrecati alle foreste da incendi, calamità naturali ed eventi catastrofici"
 PSR 2014/2020

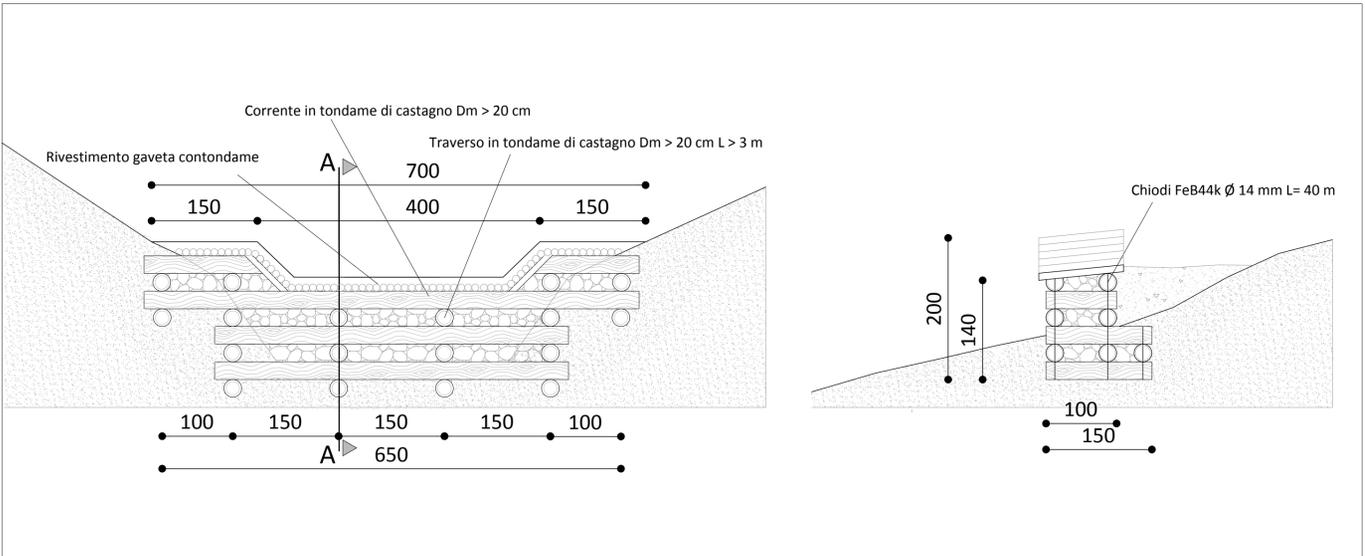

Briglia di soglia in legname e pietrame. Scala 1:50

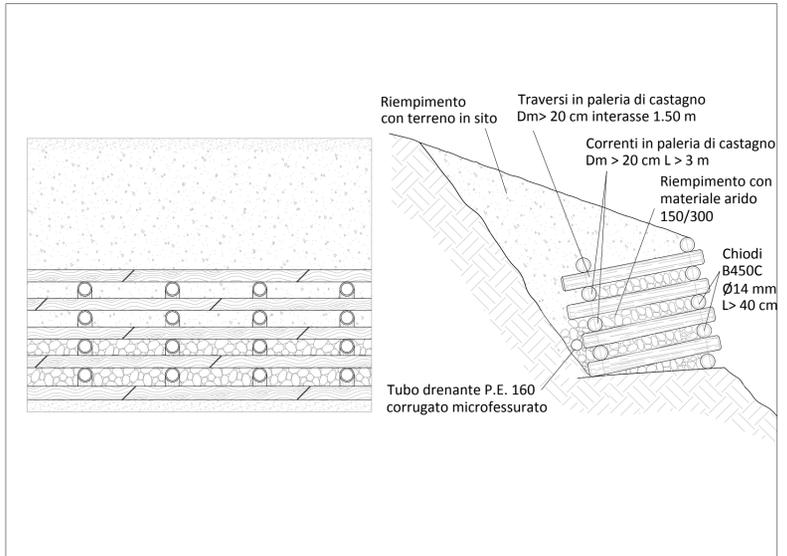

Palificata doppia. Scala 1:50

MASSIMO FIORIDO
 ingegneria|architettura

via Lenin 132 56017 San Giuliano Terme | PI
 tel +39 050859107 | fax +39 050861800
 info@massimofiorido.it | www.massimofiorido.it

Progettista **Ing. Massimo Fiorido**
 Committente **Comune di Pescia**

Contenuto **PLANIMETRIA - DETTAGLI COSTRUTTIVI INTERVENTO PUNTO 3**

Aggiornamento 20/03/2017 Dis M,F e i o

Tavola
03.7

Formato
 A1
 Scala
 1:200
 1:50