


PROSPETTO SUD



FOTO _ PROSPETTO SUD



FOTO _ PROSPETTO NORD

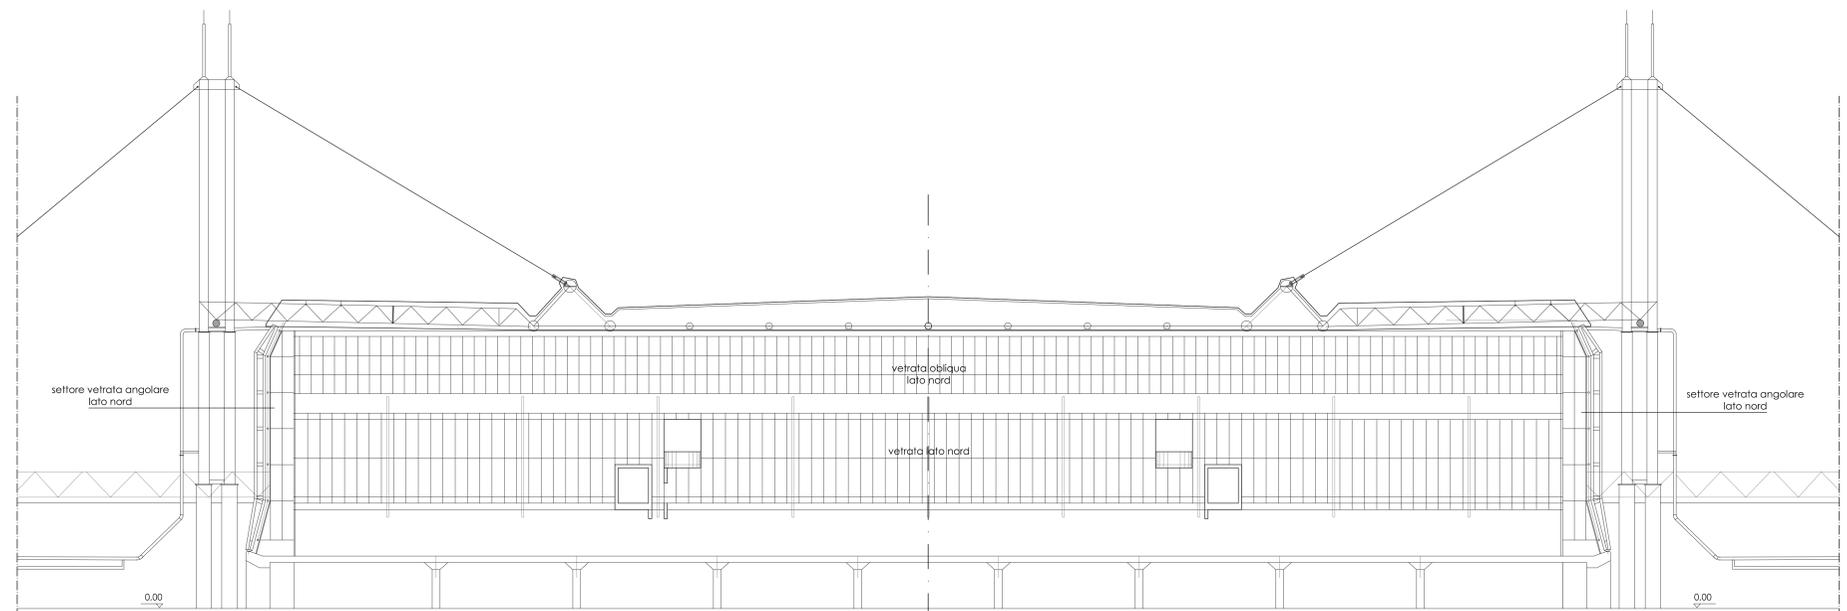


PROSPETTO NORD




FOTO _ PROSPETTO EST



FOTO _ PROSPETTO OVEST

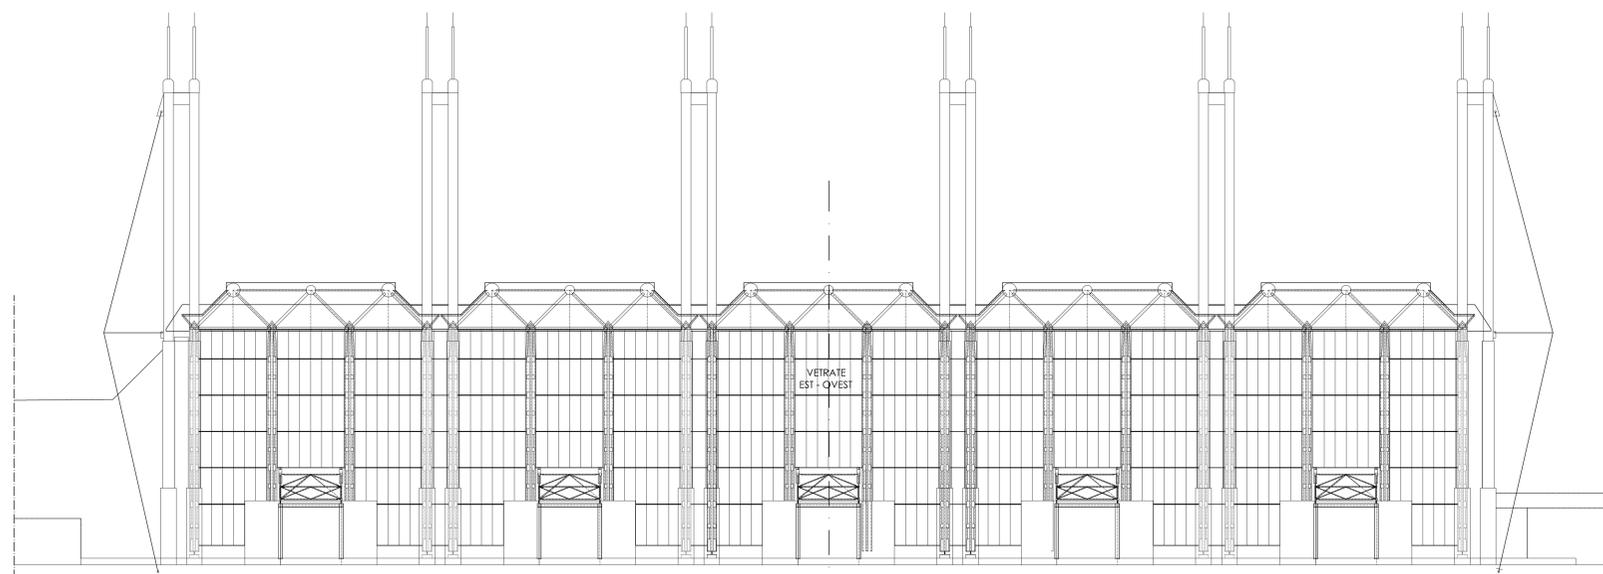

PROSPETTO EST - OVEST (speculare)

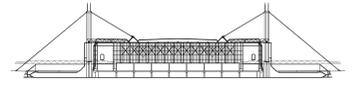 <p>A.O. OPERE PUBBLICHE E PROTEZIONE CIVILE Servizio 3 - Gestione del Territorio</p>	
<p>Intervento di restauro e risanamento conservativo delle pareti vetrate Immobile ex Comicent - Comune di Pescia</p> 	
<p>PROGETTO DEFINITIVO - ESECUTIVO COORDINAMENTO ALLA SICUREZZA IN FASE DI PROGETTAZIONE</p>	
<p>Responsabile Unico del Procedimento Geom. Luciano Bianchi</p> <p>Raggruppamento Temporaneo di Professionisti</p>	
<p>Mandatario</p> <p>LOTTI ARCHITETTI ASSOCIATI Arch. Andrea Lotti Via Galvani 17 - Pistoia</p>	<p>Mandanti</p> <p>Arch. Sergio Martinelli Via Amendola 87 - Pescia</p> <p>Geom. Massimo Melani Via Galvani 17 - Pistoia</p>
<p>STATO ATTUALE PROSPETTI</p>	<p>06</p>
<p>30 Maggio 2018</p>	<p>Scala 1.100</p>