




INTERVENTO TIPO 1

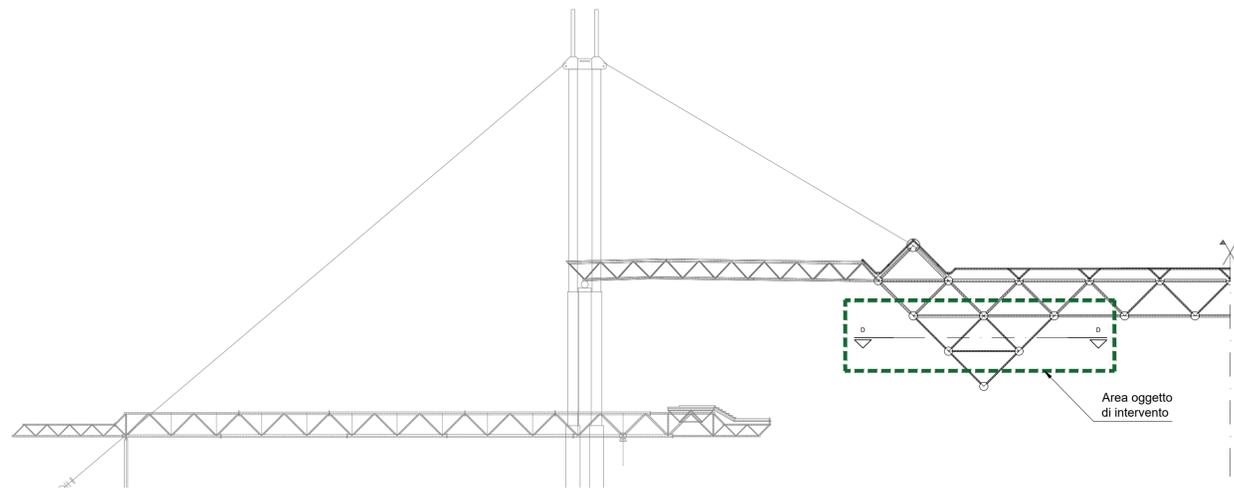


PROSPETTO

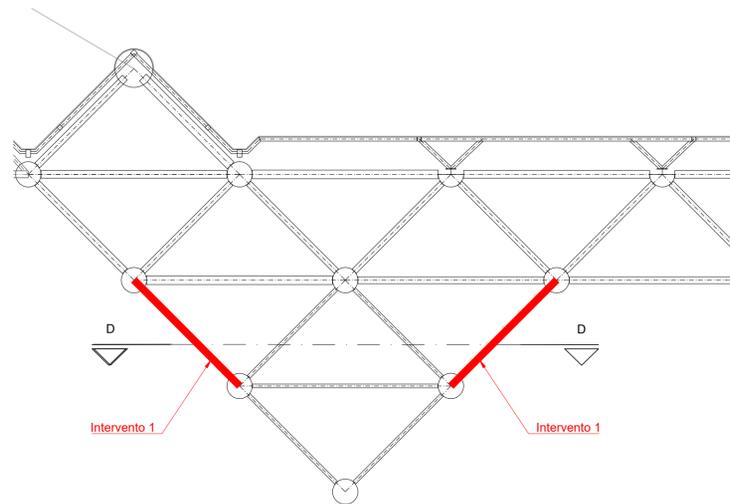

DETTAGLIO POSIZIONE ELEMENTI - PROSPETTO

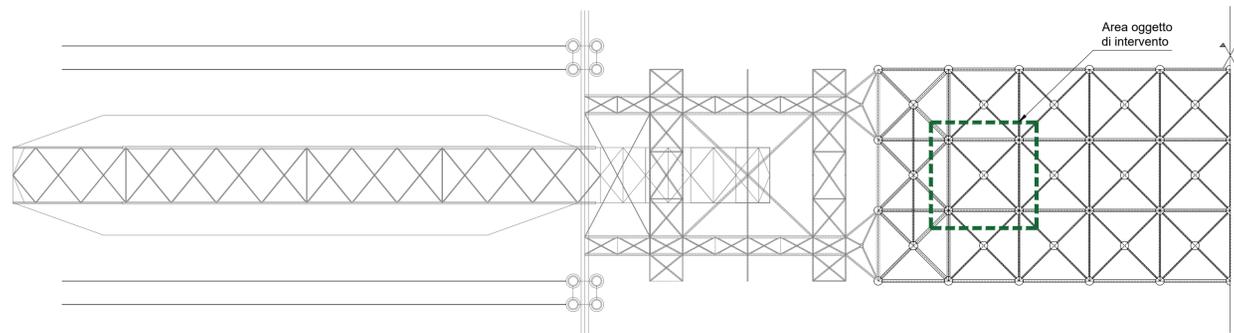

PIANTA

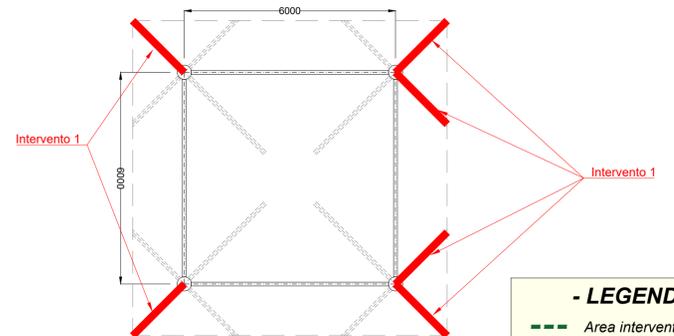

SEZIONE D-D

- LEGENDA -

- Area intervento
- Elementi oggetto di intervento


MATERIALI

Acciaio S355	
Tensione caratteristica di snervamento	$f_{yb} = 355 \text{ N/mm}^2$
Tensione caratteristica di rottura	$f_{tb} = 510 \text{ N/mm}^2$
Modulo Elastico	$E = 210.000 \text{ N/mm}^2$
Modulo Elasticità trasversale	$G = E/[2(1+\nu)] \text{ N/mm}^2$
Coefficiente di Poisson	$\nu = 0,3$
Coefficiente di espansione termica lineare	$\alpha = 12 \times 10^{-6} \text{ per } ^\circ\text{C}^{-1}$


NOTE

(1*) Resta a carico dell'Impresa l'onere di verificare, prima dell'inizio delle lavorazioni, la correttezza delle dimensioni riportate negli elaborati, per la corretta realizzazione degli elementi di rinforzo previsti dagli interventi. E' a Carico dell'Impresa il rilievo geometrico di dettaglio e la realizzazione dei disegni costruttivi di officina.


INTERVENTO	PROFILO	RINFORZI	TRAM TOTALI PER CAMPATA	L TEORICA (1*) [mm]	PESO SINGOLO PROFILO [Kg]	PESO SINGOLO RINFORZO [Kg]	PESO TOTALE RINFORZI [Kg]	LUNGHEZZA SALDATURA PER OGNI RINFORZO [mm]
1	CHS 108x3.6	n°4	12	5200	48,2	5,65	22,61	5200

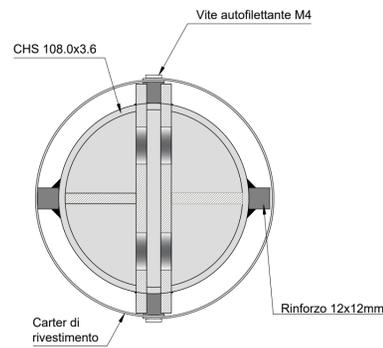


SEZIONE A-A
Scala 1:20

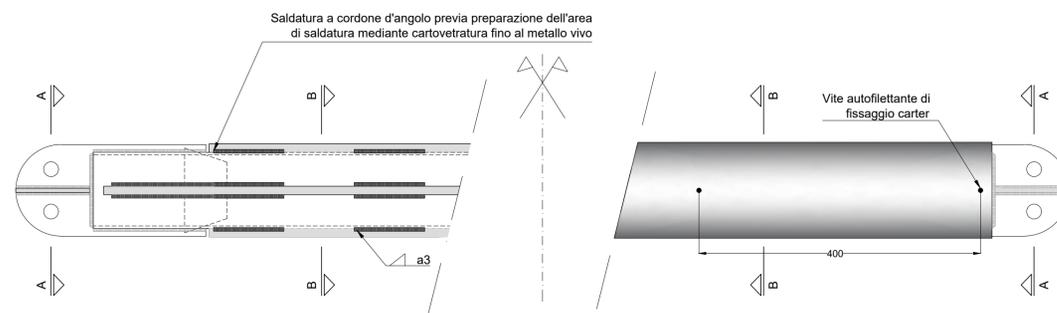


PROSPETTO CHS 108x3.6 - RINFORZI E CARTER
Scala 1:50

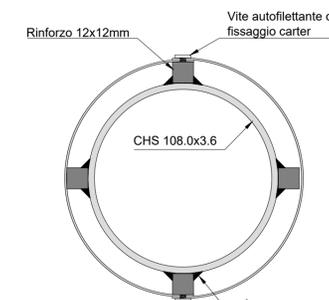


SEZIONE B-B
Scala 1:20

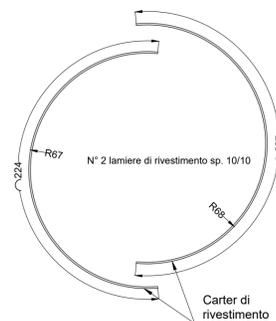

DETTAGLIO CARTER
Scala 1:20

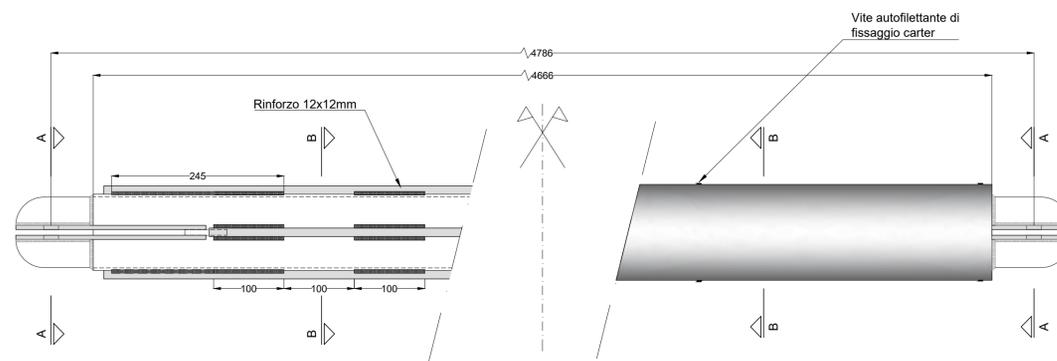


PIANTA CHS 108x3.6 - RINFORZI E CARTER
Scala 1:50

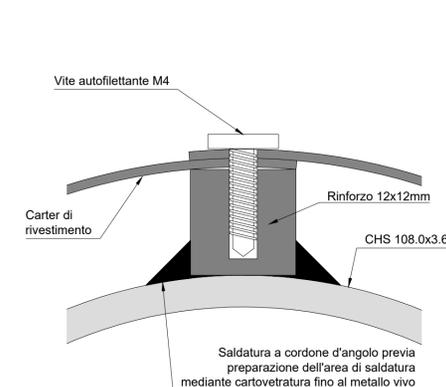

DETTAGLIO FISSAGGIO CARTER
Scala 1:5

A.O. OPERE PUBBLICHE E PROTEZIONE CIVILE
Servizio 3 - Gestione del Territorio

INTERVENTO DI MANUTENZIONE STRAORDINARIA PER LA MESSA IN SICUREZZA DELL'IMMOBILE DENOMINATO MERCATO DEI FIORI - 1° STRALCIO FUNZIONALE

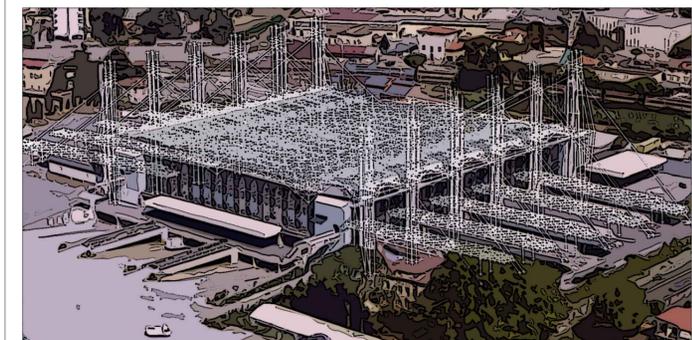

PROGETTO ESECUTIVO

TAV.S16 - STRUTTURALE - DETTAGLI INTERVENTI COPERTURA 1

Pescia, il 26 Giugno 2018

R.U.P.
Geom. Luciano BIANCHI

Raggruppamento Temporaneo di Professionisti

DP INGEGNERIA S.R.L.
Società di Ingegneria Civile
Via Giuseppe Garibaldi 40 - 51019 - LECCE - Tel. Fax: 085 49005 - P.IVA: 026808807

Arch. Sergio MARTINELLI
Ing. Alessandro DEL TOZZOTTO
Ing. Giacomo LENCIONI
P.I. Gabriele BONOFILIO
Ing. Francesco BARTOLI