




PROSPETTO
Scala 1:10

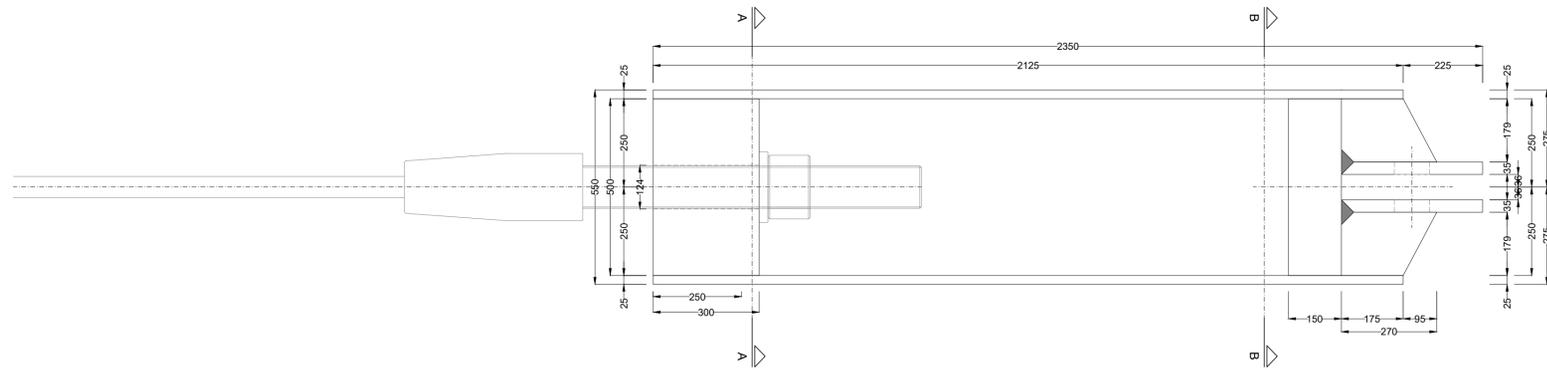


PIANTA
Scala 1:10

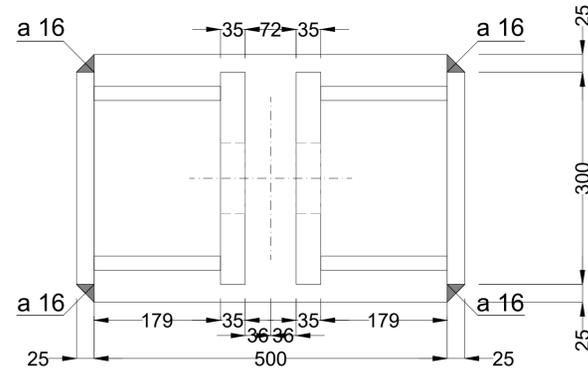



SEZIONE B-B
Scala 1:5

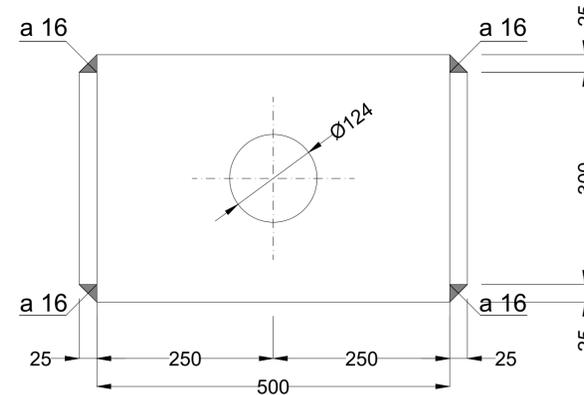


SEZIONE A-A
Scala 1:5

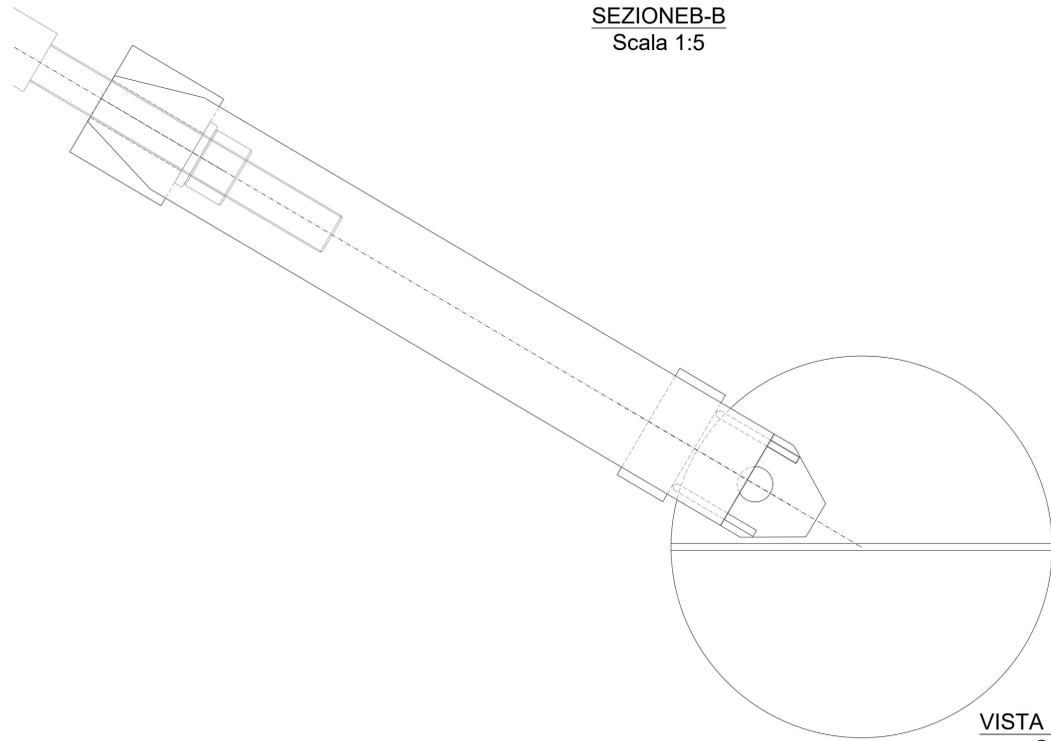


VISTA PROSPETTICA
Scala 1:100

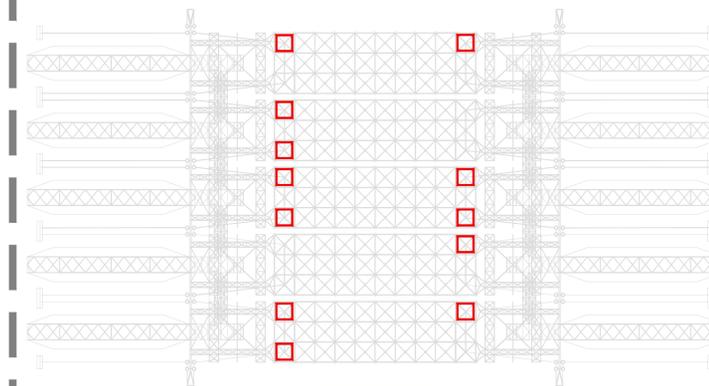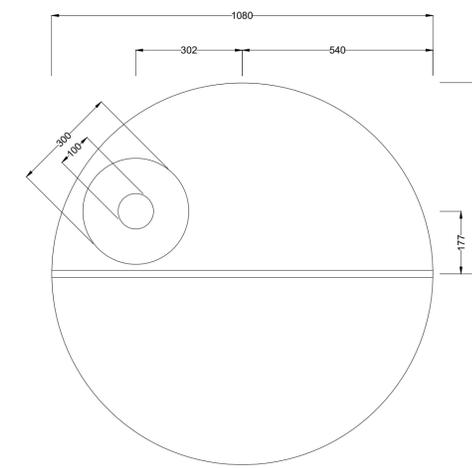

PIANTA

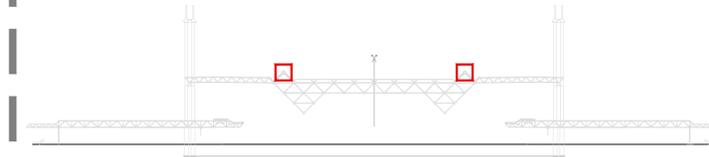


SEZIONE

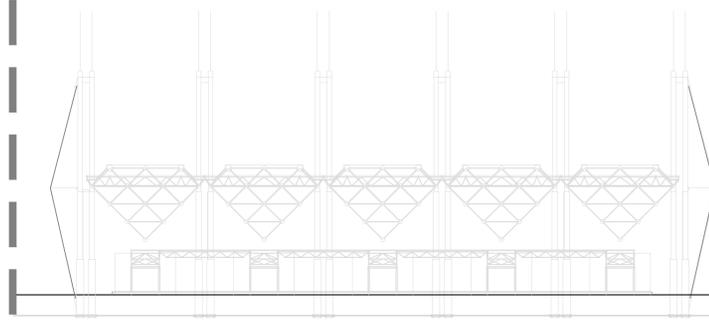

PROSPETTO



INTERVENTO DI MANUTENZIONE STRAORDINARIA PER LA MESSA IN SICUREZZA DELL'IMMOBILE DENOMINATO MERCATO DEI FIORI - 1° STRALCIO FUNZIONALE

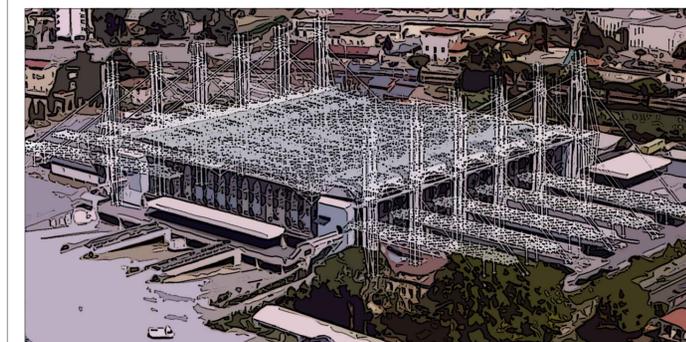

PROGETTO ESECUTIVO

TAV.S11 - STRUTTURALE - DETTAGLIO COLLEGAMENTI FUNI 3/3 - STATO ATTUALE

Pescia, lì 26 Giugno 2018

R.U.P.
Geom. Luciano BIANCHI



Arch. Sergio MARTINELLI
Ing. Alessandro DEL TOZZOTTO
Ing. Giacomo LENCIONI
P.I. Gabriele BONOFILIO
Ing. Francesco BARTOLI