

# Comune di PESCIA

Servizio Lavori Pubblici - U.O. Strade

## LAVORI DI RIDUZIONE E MESSA IN SICUREZZA DEL DISSESTO IDROGEOLOGICO IN LOCALITA' COLLODI-CASTELLO - 2° LOTTO FUNZIONALE -

### PROGETTO ESECUTIVO

**VENTURI & MOTTA**  
Studio Tecnico Associato



**VENTURI & MOTTA - Studio Tecnico Associato**  
ingegneri Valentino Venturi e Simone Motta

PROGETTISTA e DLL :  
Dott. Ing. Valentino Venturi


Via Casello, 69/a - 51031 Agliana (PT)  
Tel./Fax 0574 710052  
cod. fisc. - P. IVA: 01534280472 e-mail: valentino@venturimotta.it

03					
02					
01	20/03/2020	DEFINITIVO	Ing. Venturi V.	Ing. Venturi V.	Ing. Venturi V.
Revisione	Data emissione o aggiornamento	Note	Redatto da :	Controllato da :	Approvato da :
Denominazione:  <b>Planimetrie di cantiere</b>				Elaborato:  <b>29</b>	
				Codice Progetto:	Data :
				20200207	20/03/2020

# PLANIMETRIA DI CANTIERE - Interventi area cimiteriale

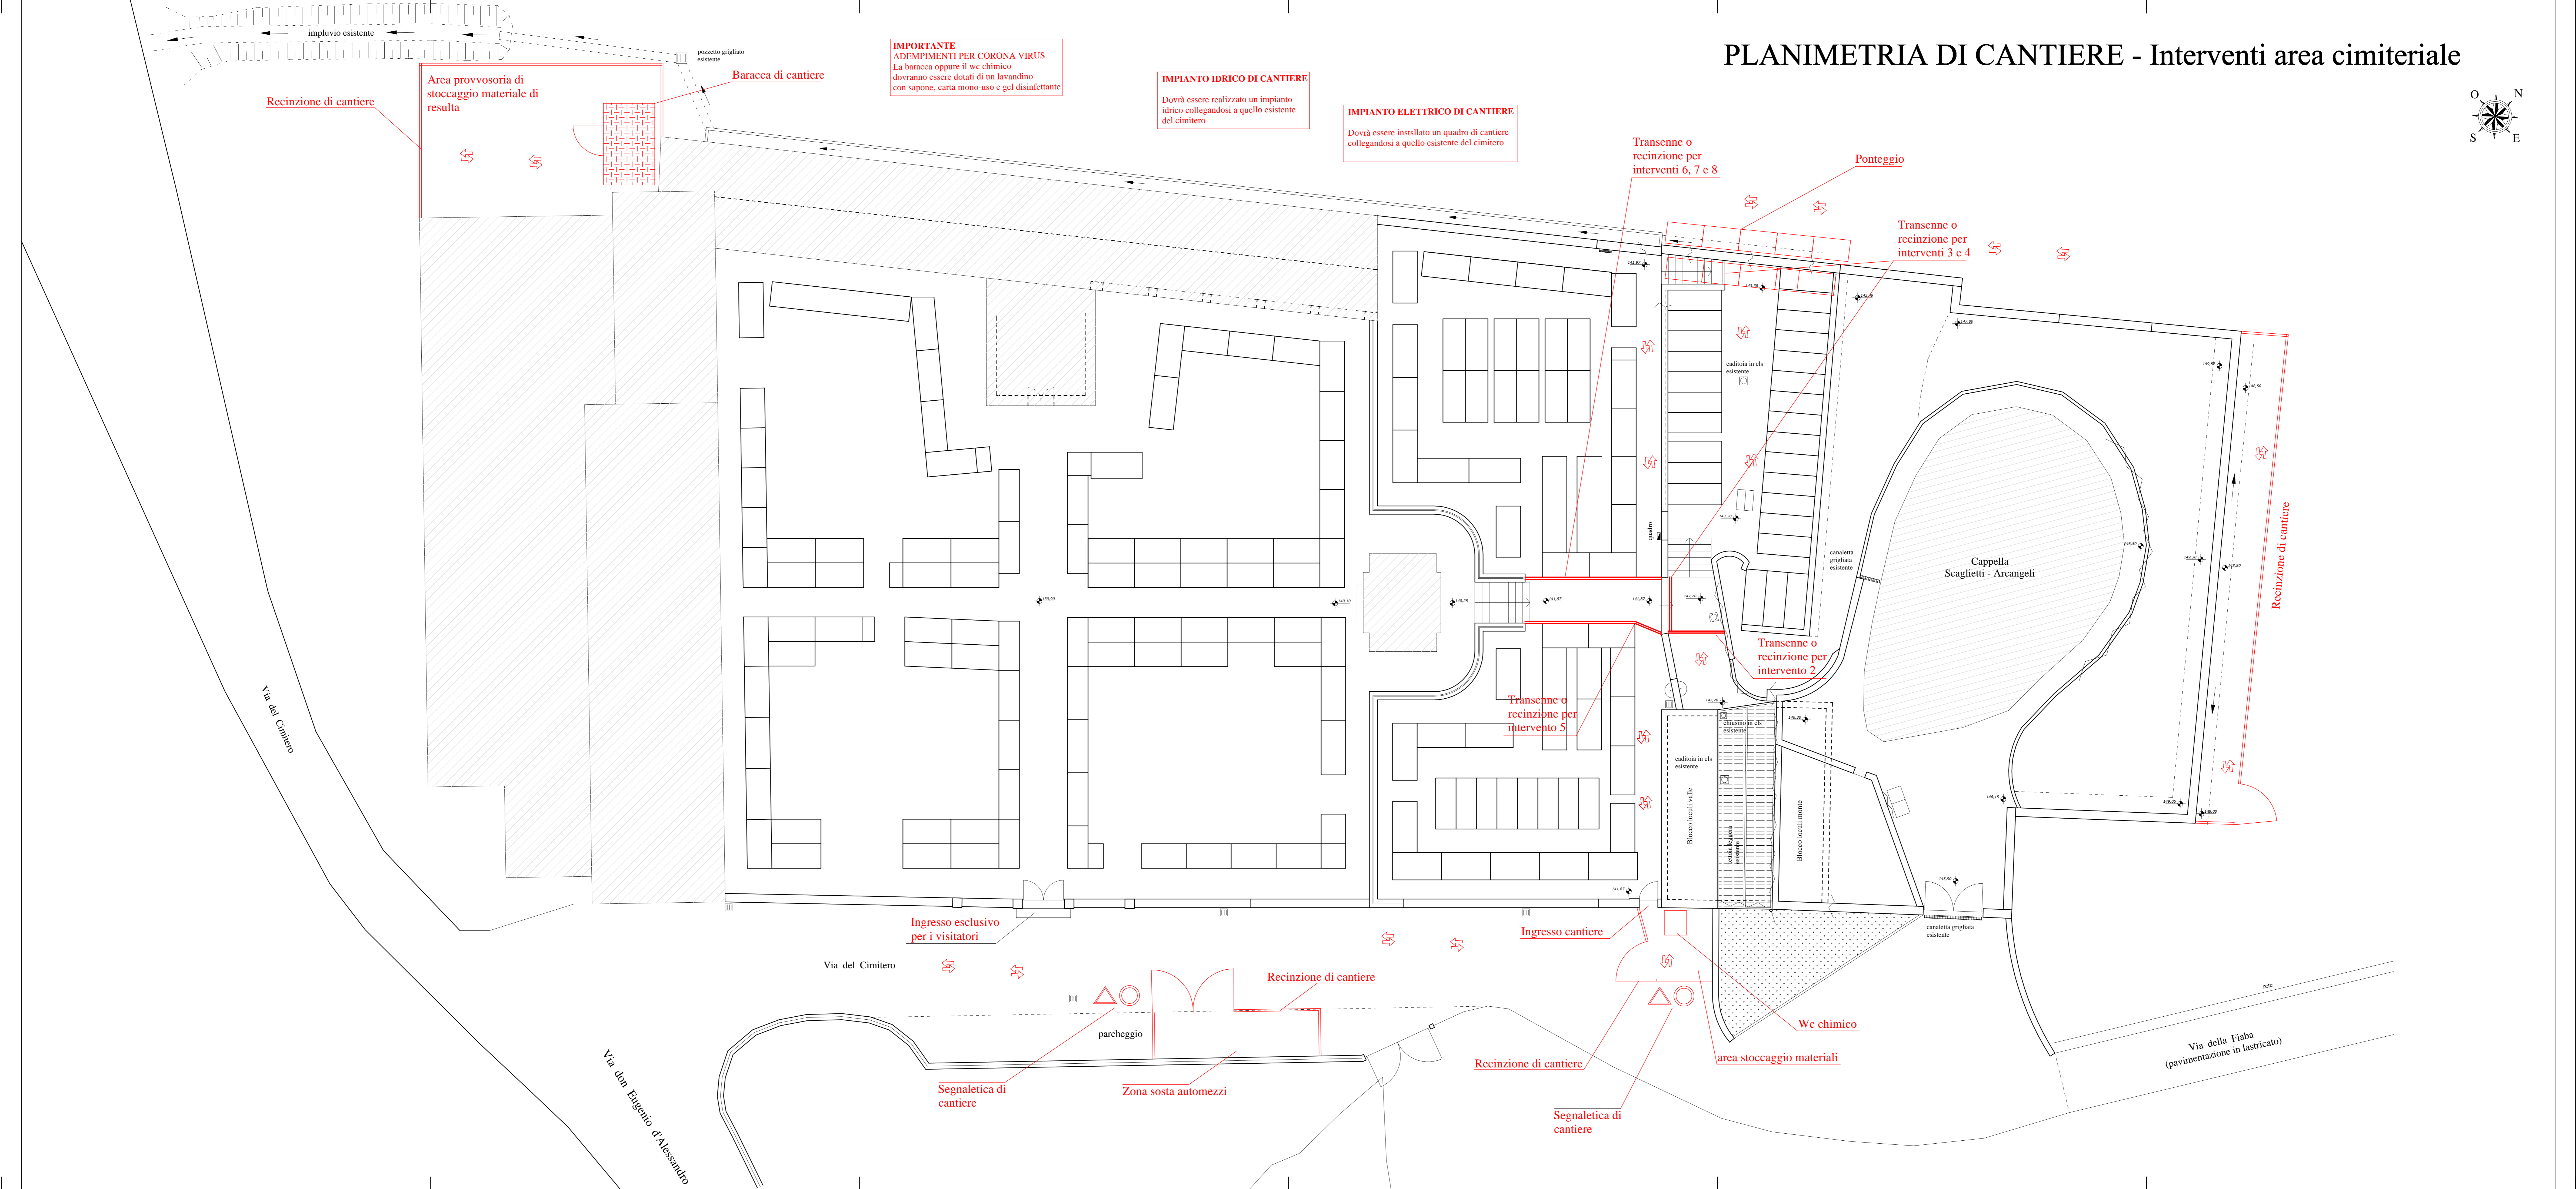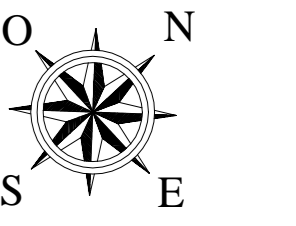

# PLANIMETRIA DI CANTIERE - Intervento via VIII Marzo

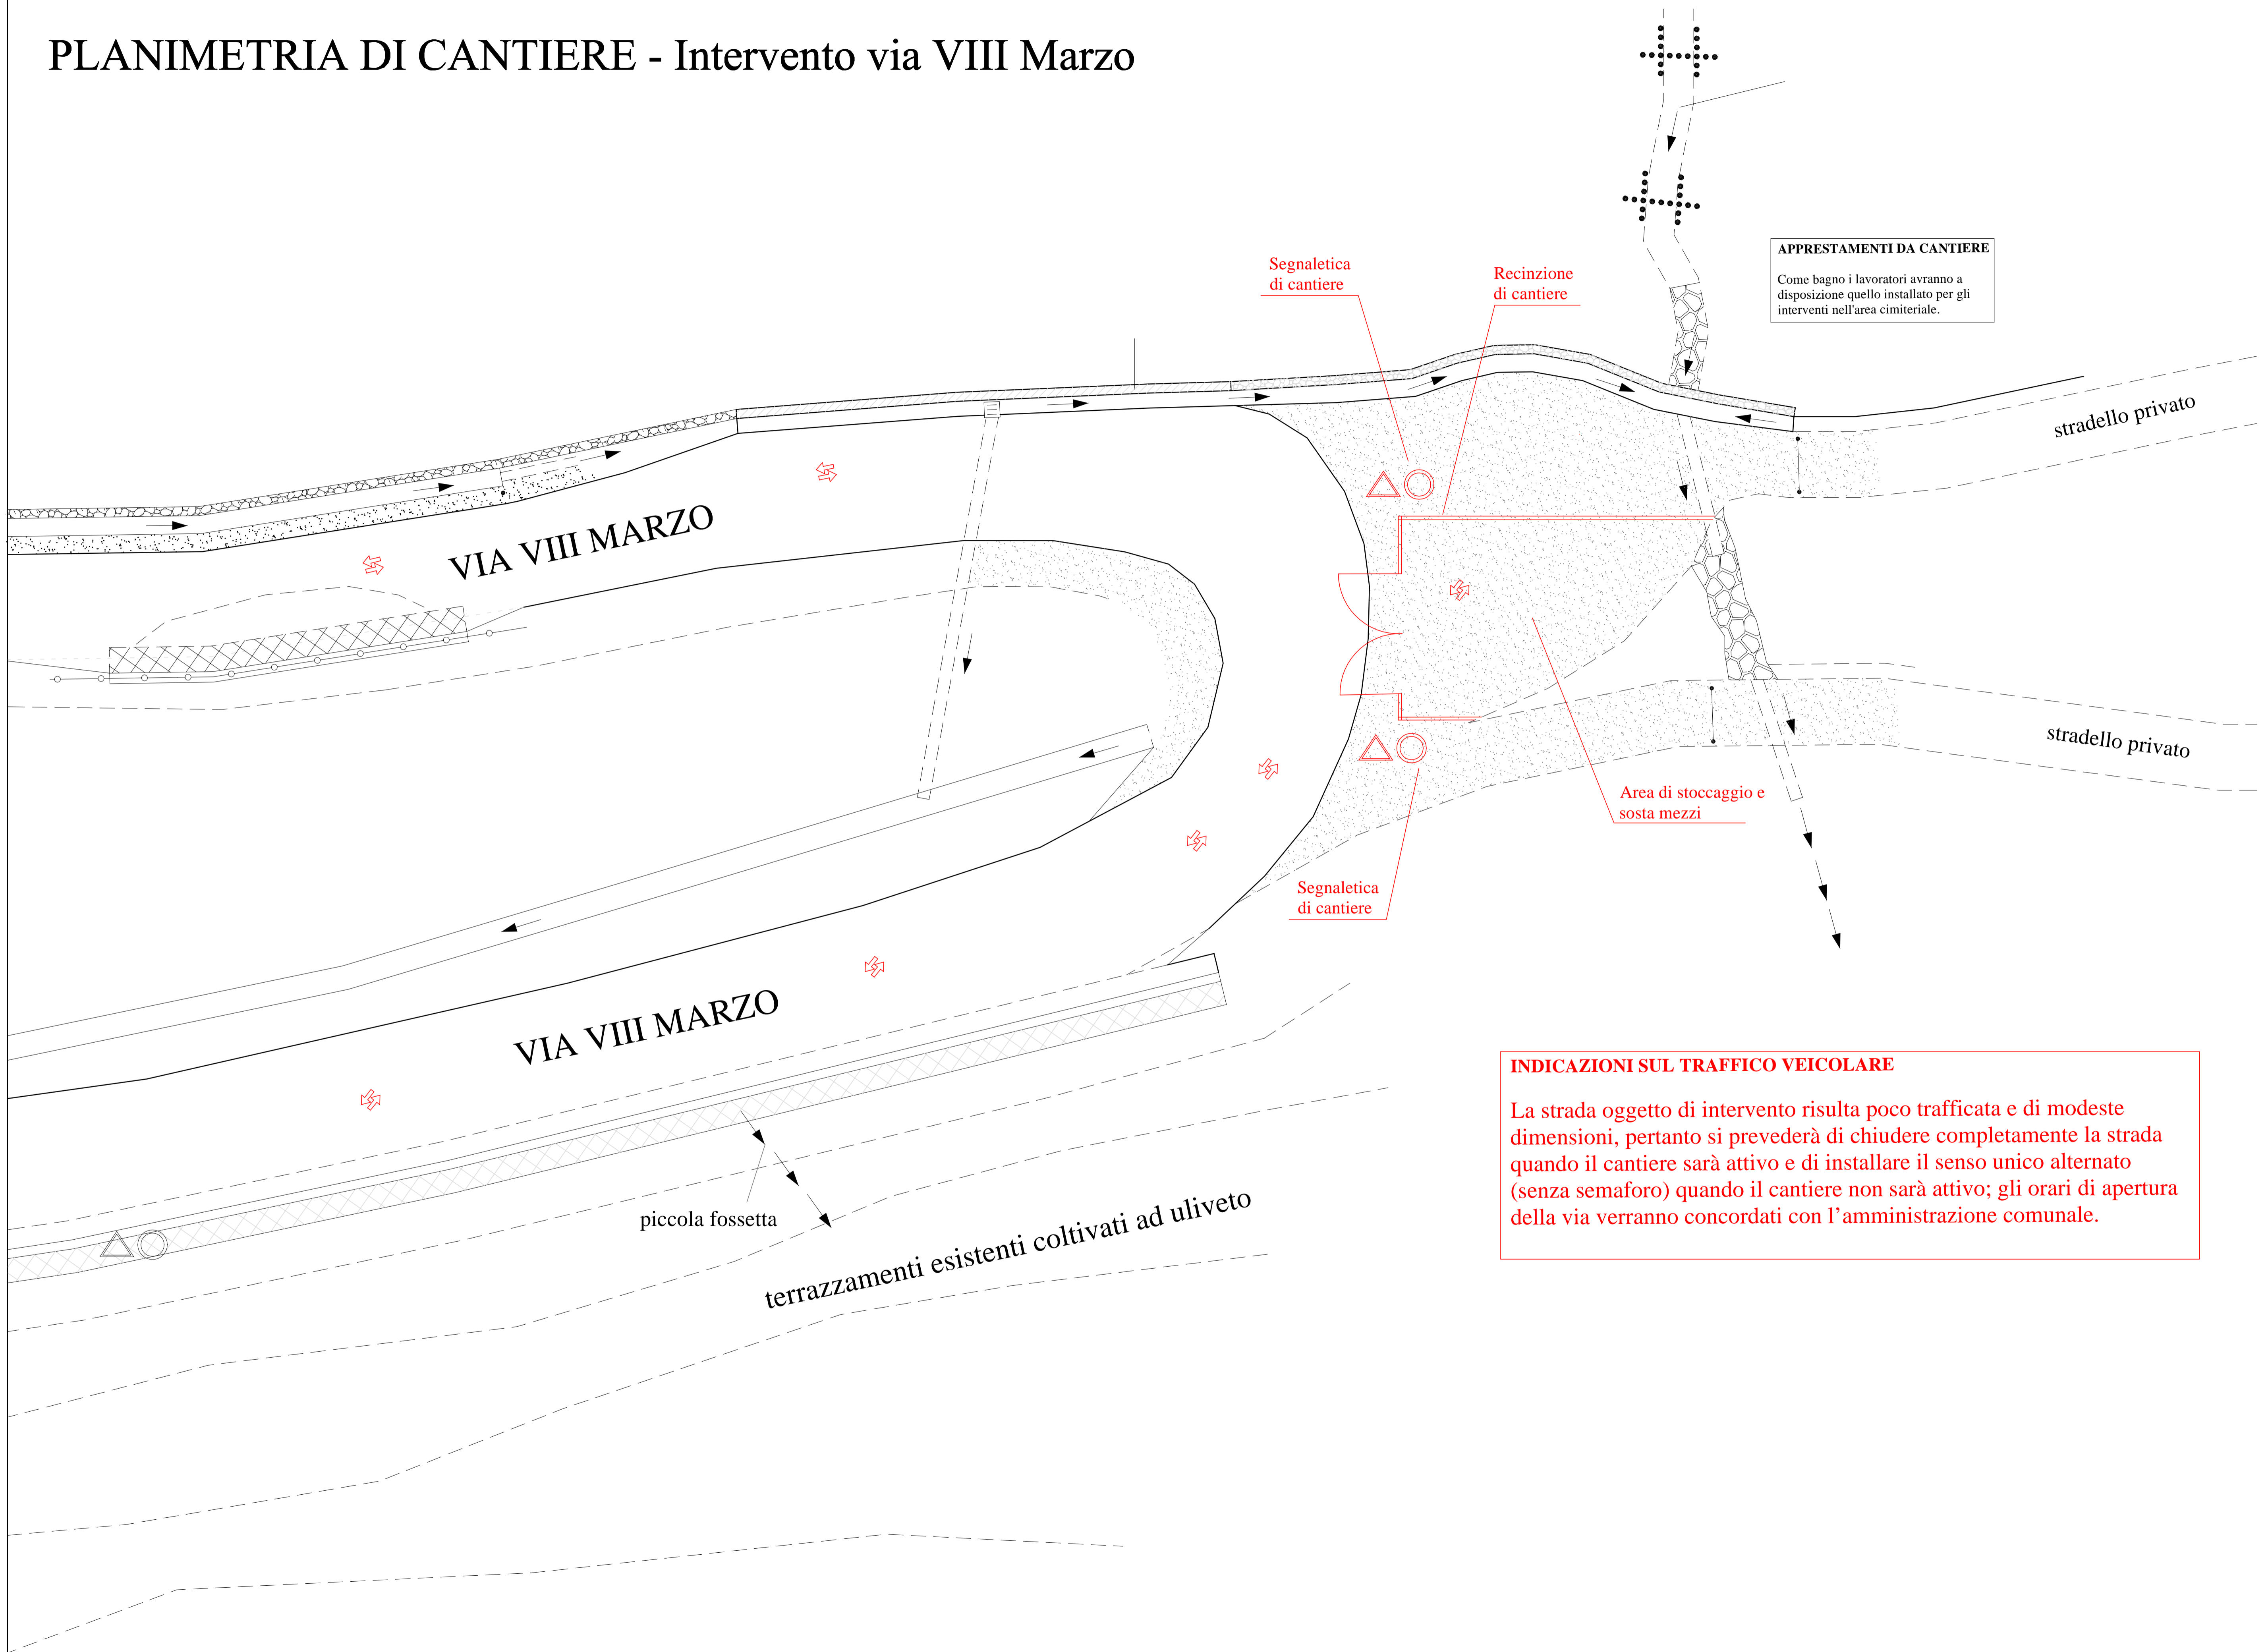

**APPRESTAMENTI DA CANTIERE**  
Come bagno i lavoratori avranno a disposizione quello installato per gli interventi nell'area cimiteriale.

**INDICAZIONI SUL TRAFFICO VEICOLARE**  
La strada oggetto di intervento risulta poco trafficata e di modeste dimensioni, pertanto si prevederà di chiudere completamente la strada quando il cantiere sarà attivo e di installare il senso unico alternato (senza semaforo) quando il cantiere non sarà attivo; gli orari di apertura della via verranno concordati con l'amministrazione comunale.