



PROPRIETÀ: Ing. Rita Cialavero - Barro (svg. 211 - 8590 Zurigo (CH))



COMUNE DI Pescia  
Frazione di Cololici

PIANO DI RECUPERO PER IL  
RESTAURO DELLA TORRE  
DI COLLODI CASTELLO


PROGETTO:  
  
Prof. Arch. Francesco Gualtieri - Arch. Riccardo Gualtieri  
Coordinamento: Arch. Cristina Bordinato - Arch. Riccardo Gualtieri  

Tab. n° 12  
**PdR.12**


Piante Prospetti e Sezioni

Scal. 1/100 1/50


☐ STATO DI RILIEVO ☐ SOVRAPPORITO ☒ PROGETTO

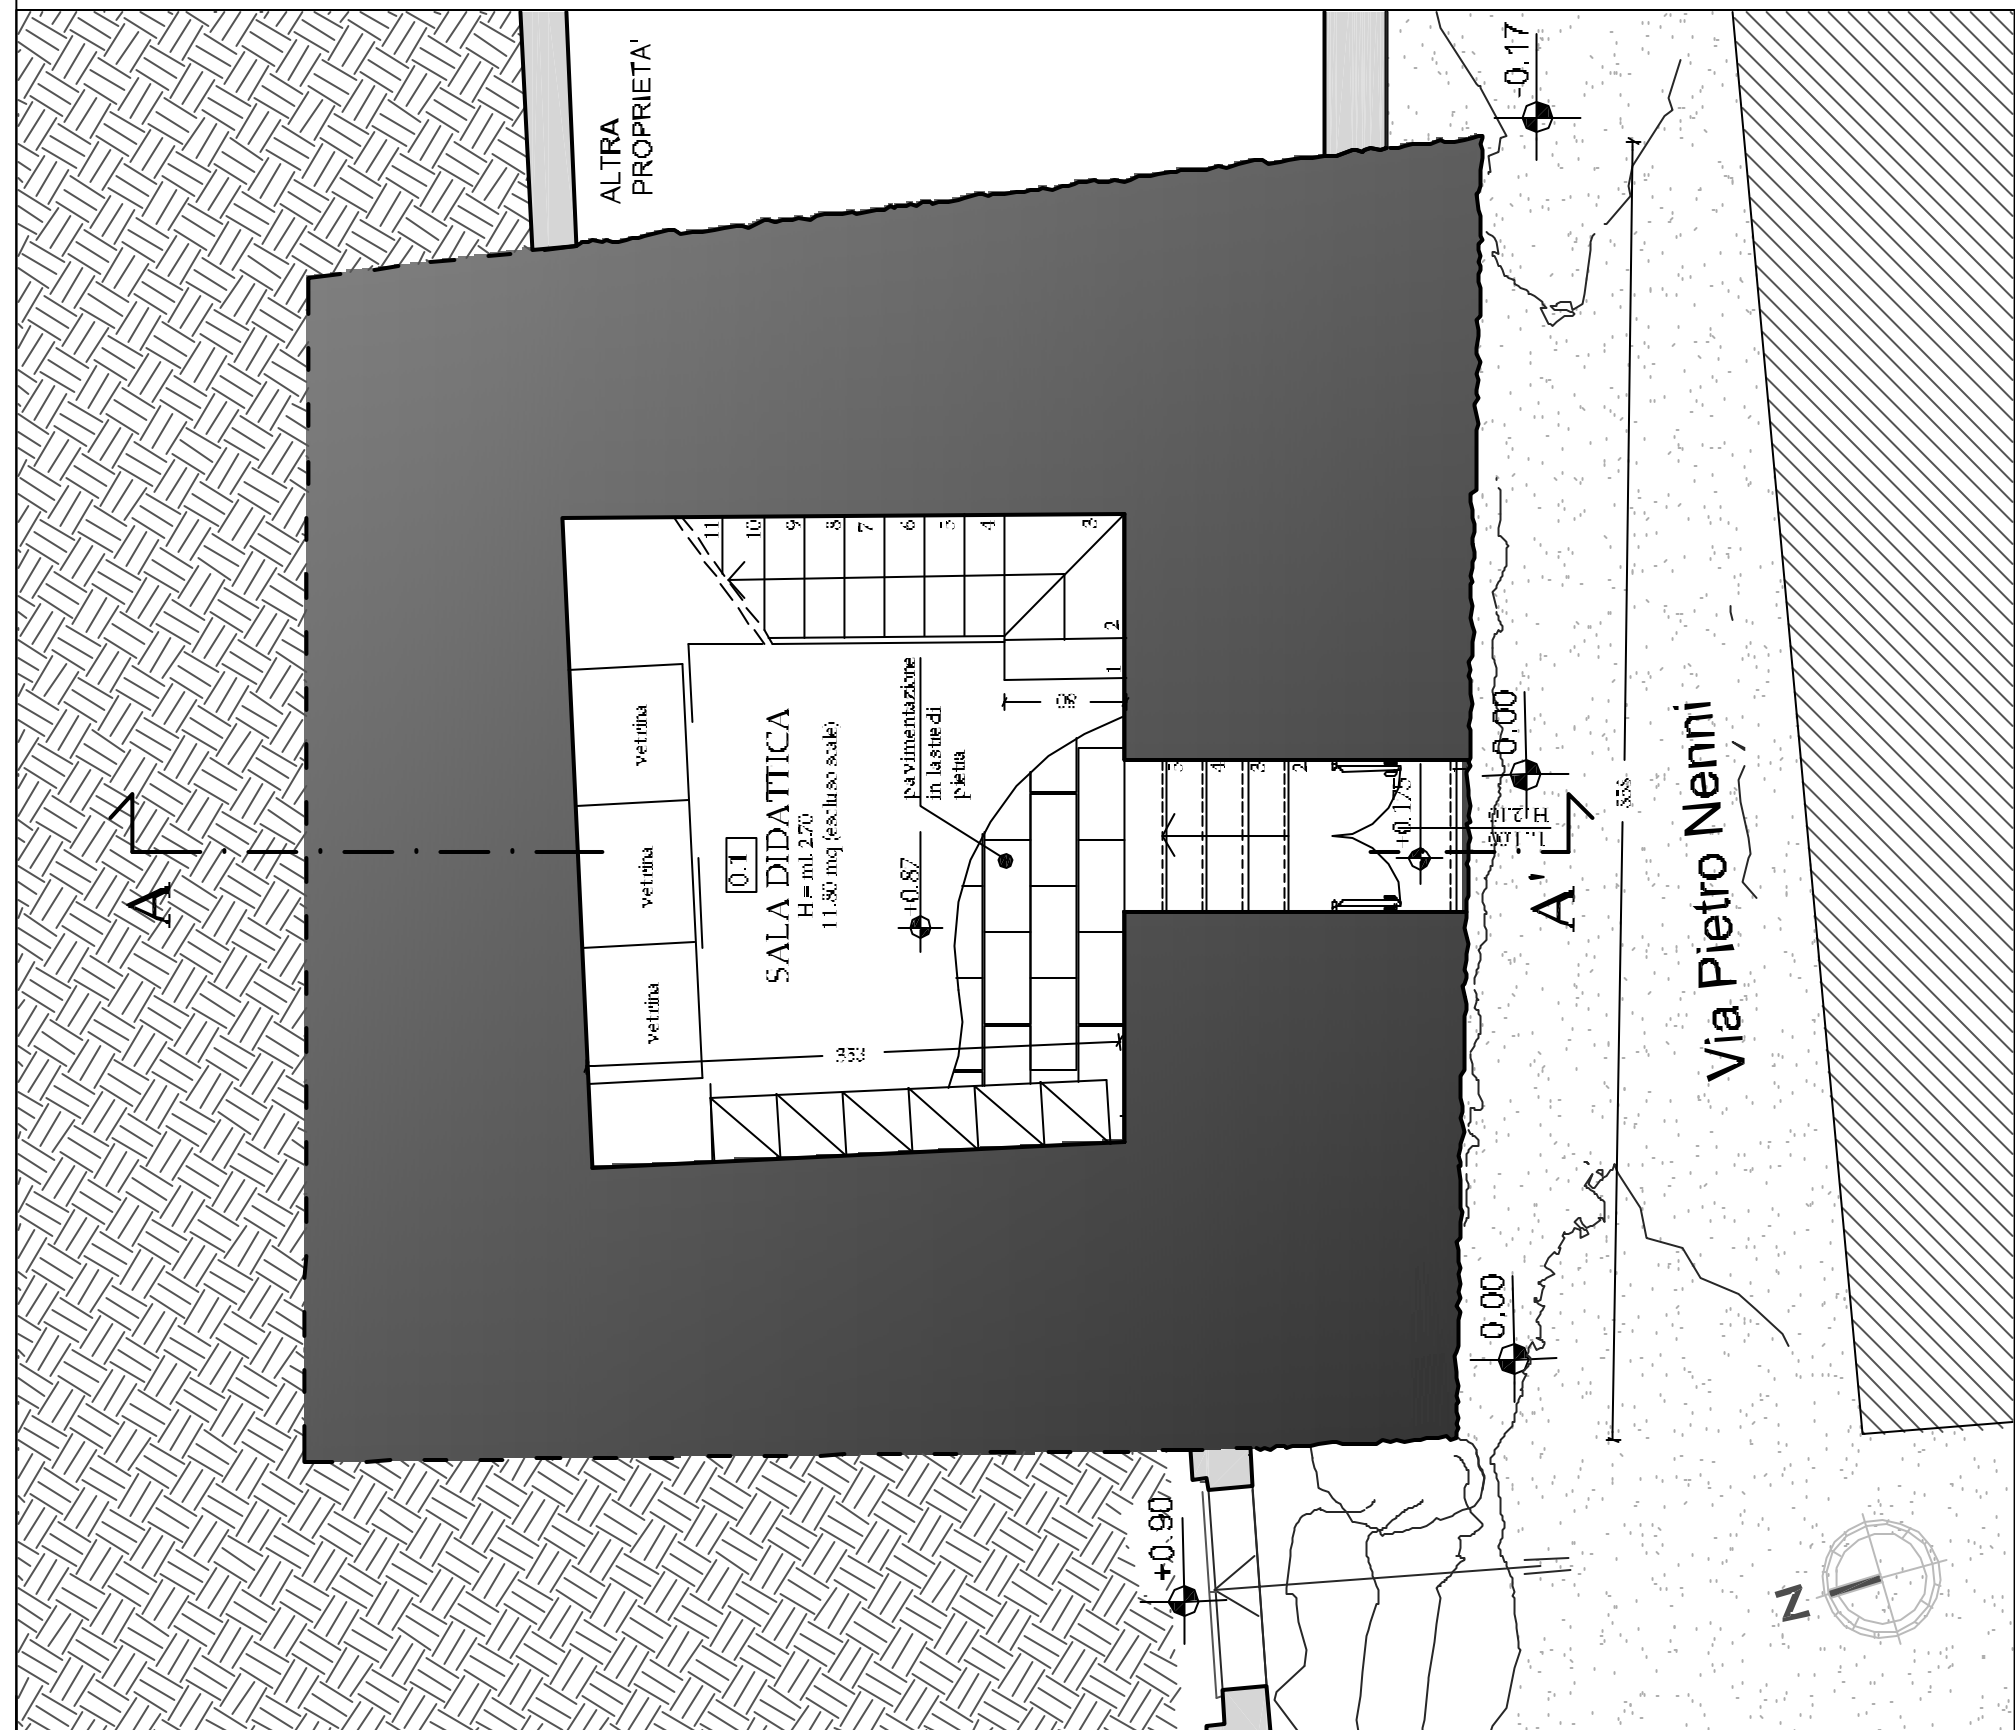


PIANTA livello 0 (a quota 0.87m) scala 1:50

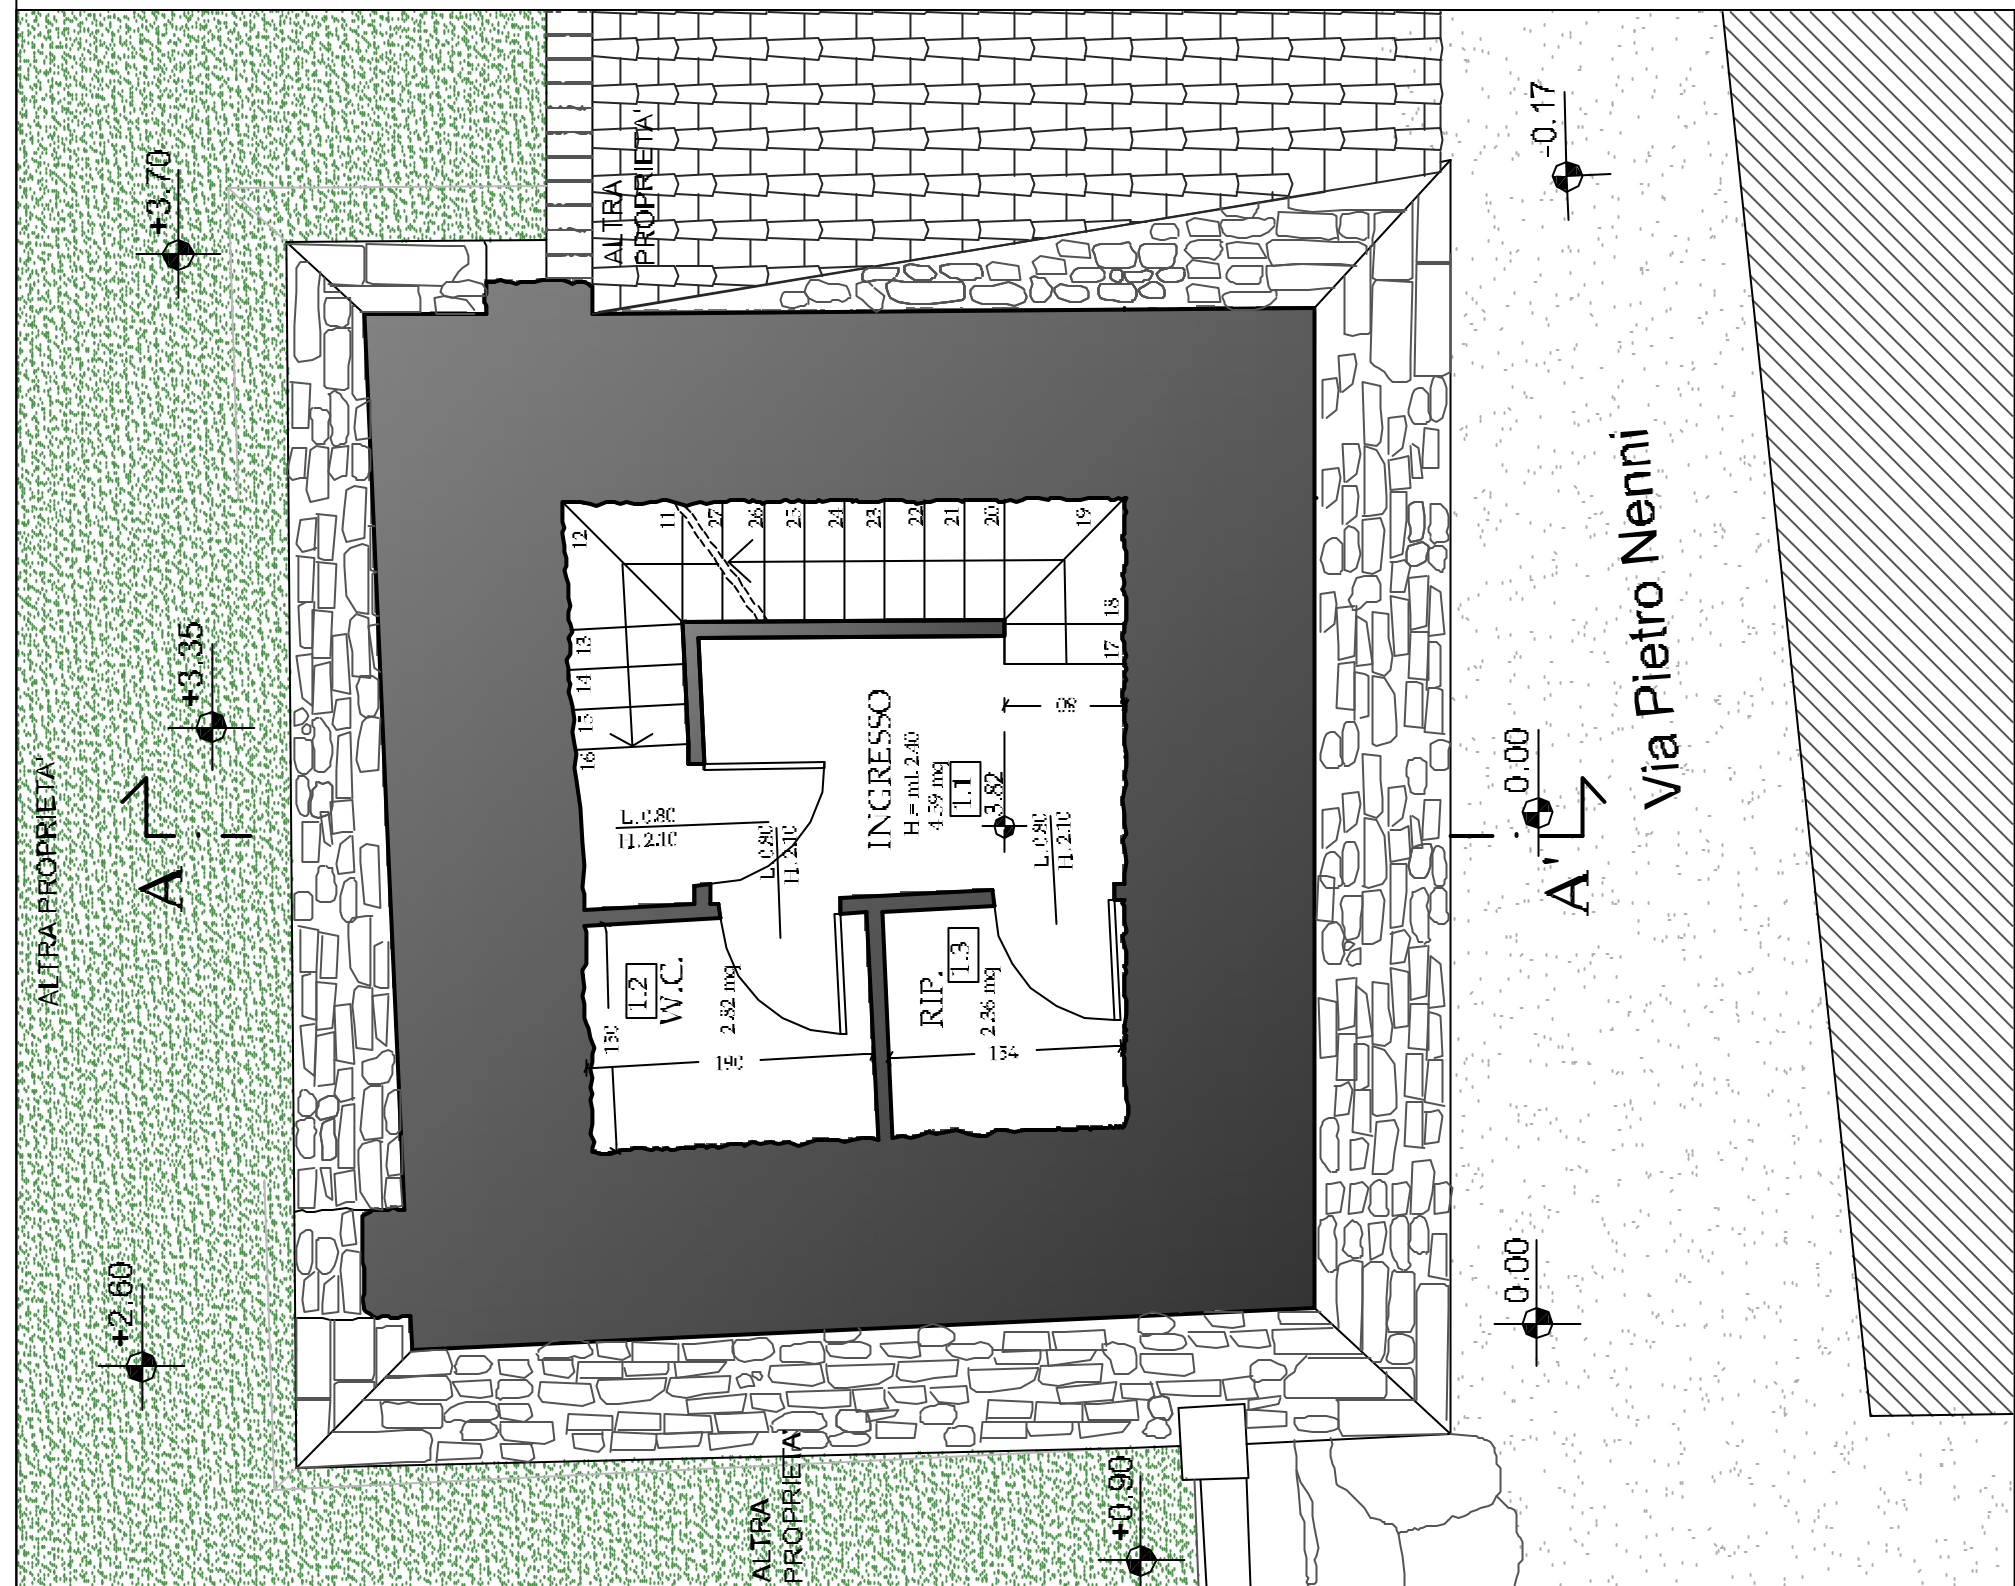


PIANTA livello 1 (a quota 3.82m) scala 1:50

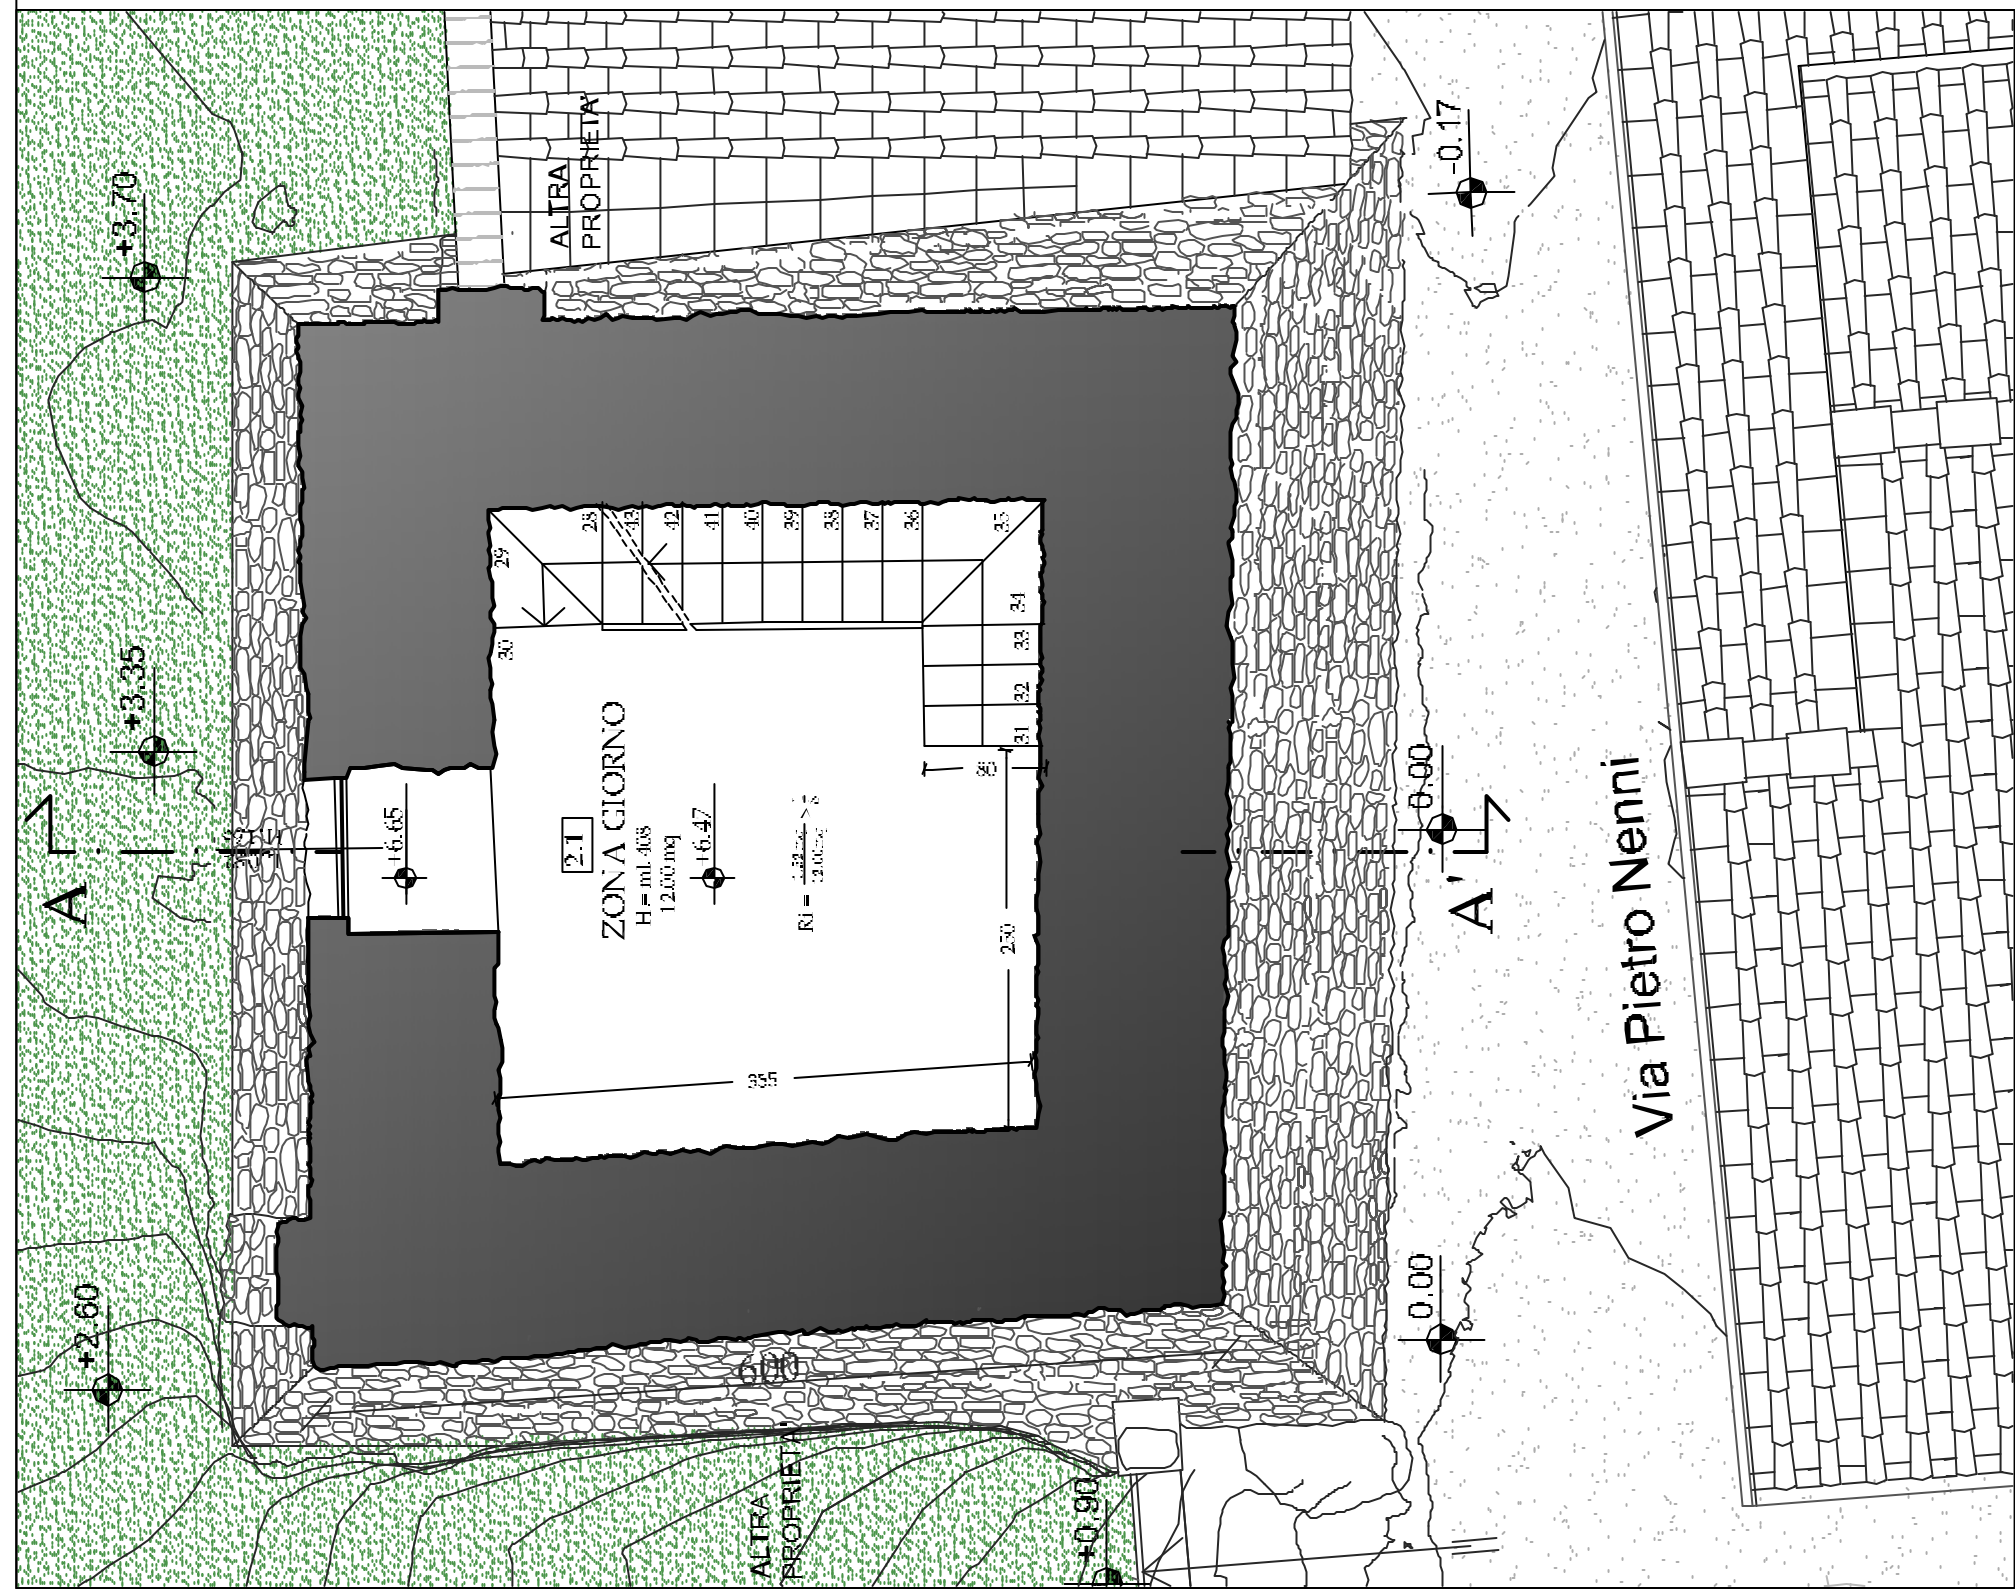


PIANTA livello 2 (a quota 6.47m) scala 1:50

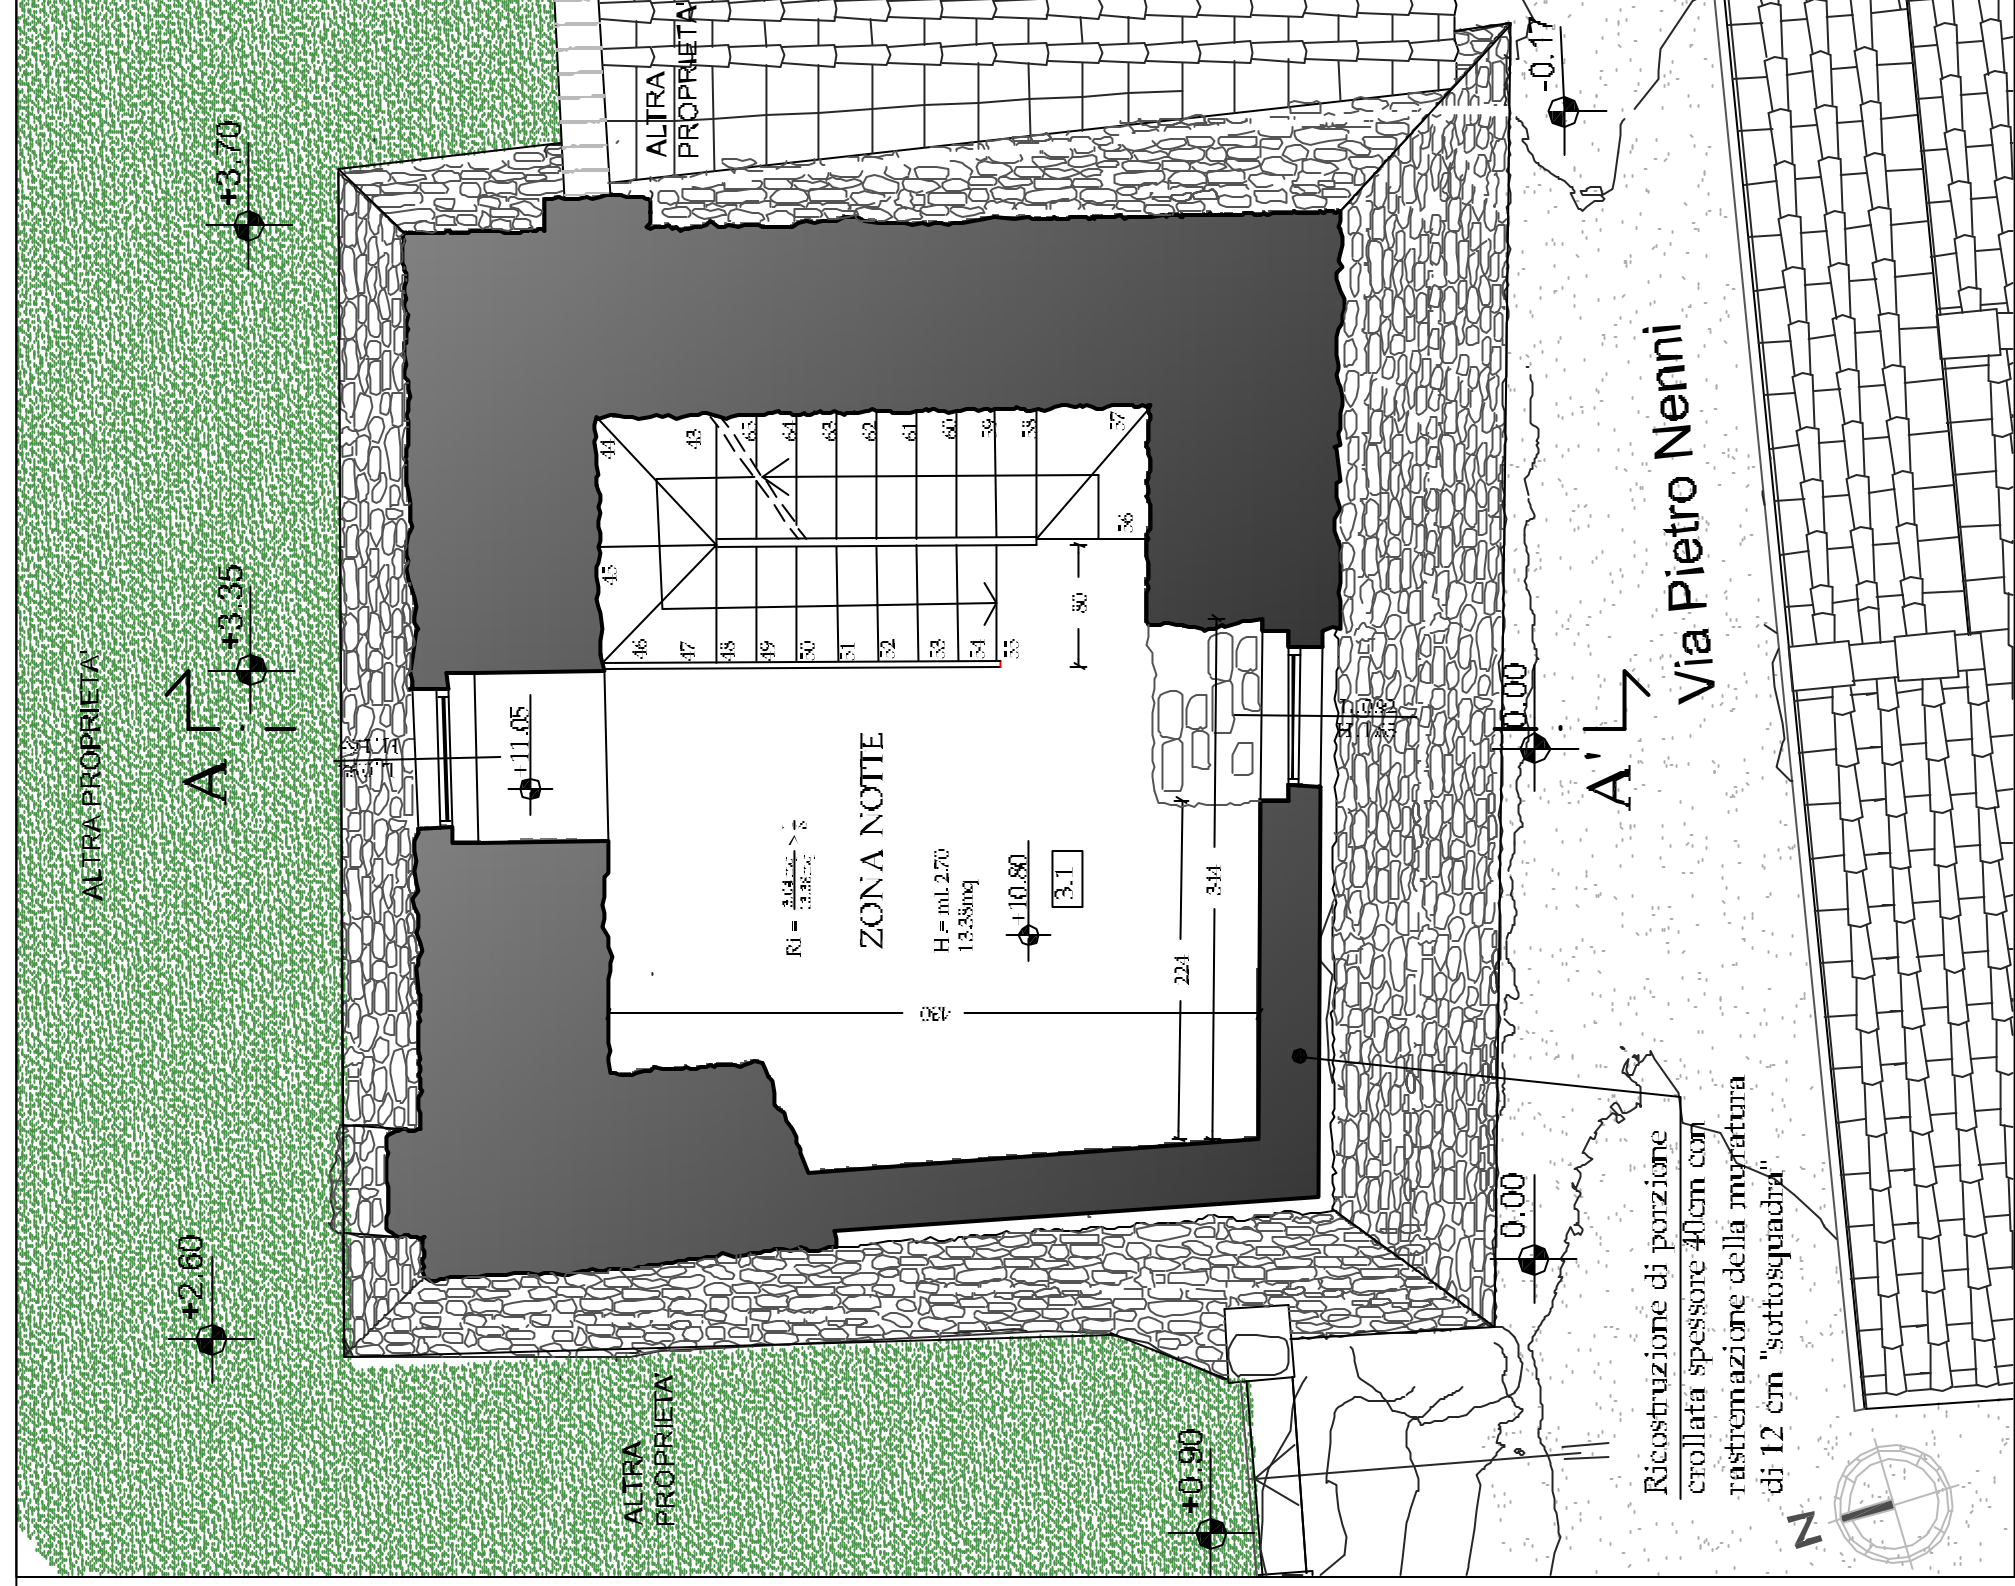

PIANTA livello 4 (a quota 10.86m) scala 1:50

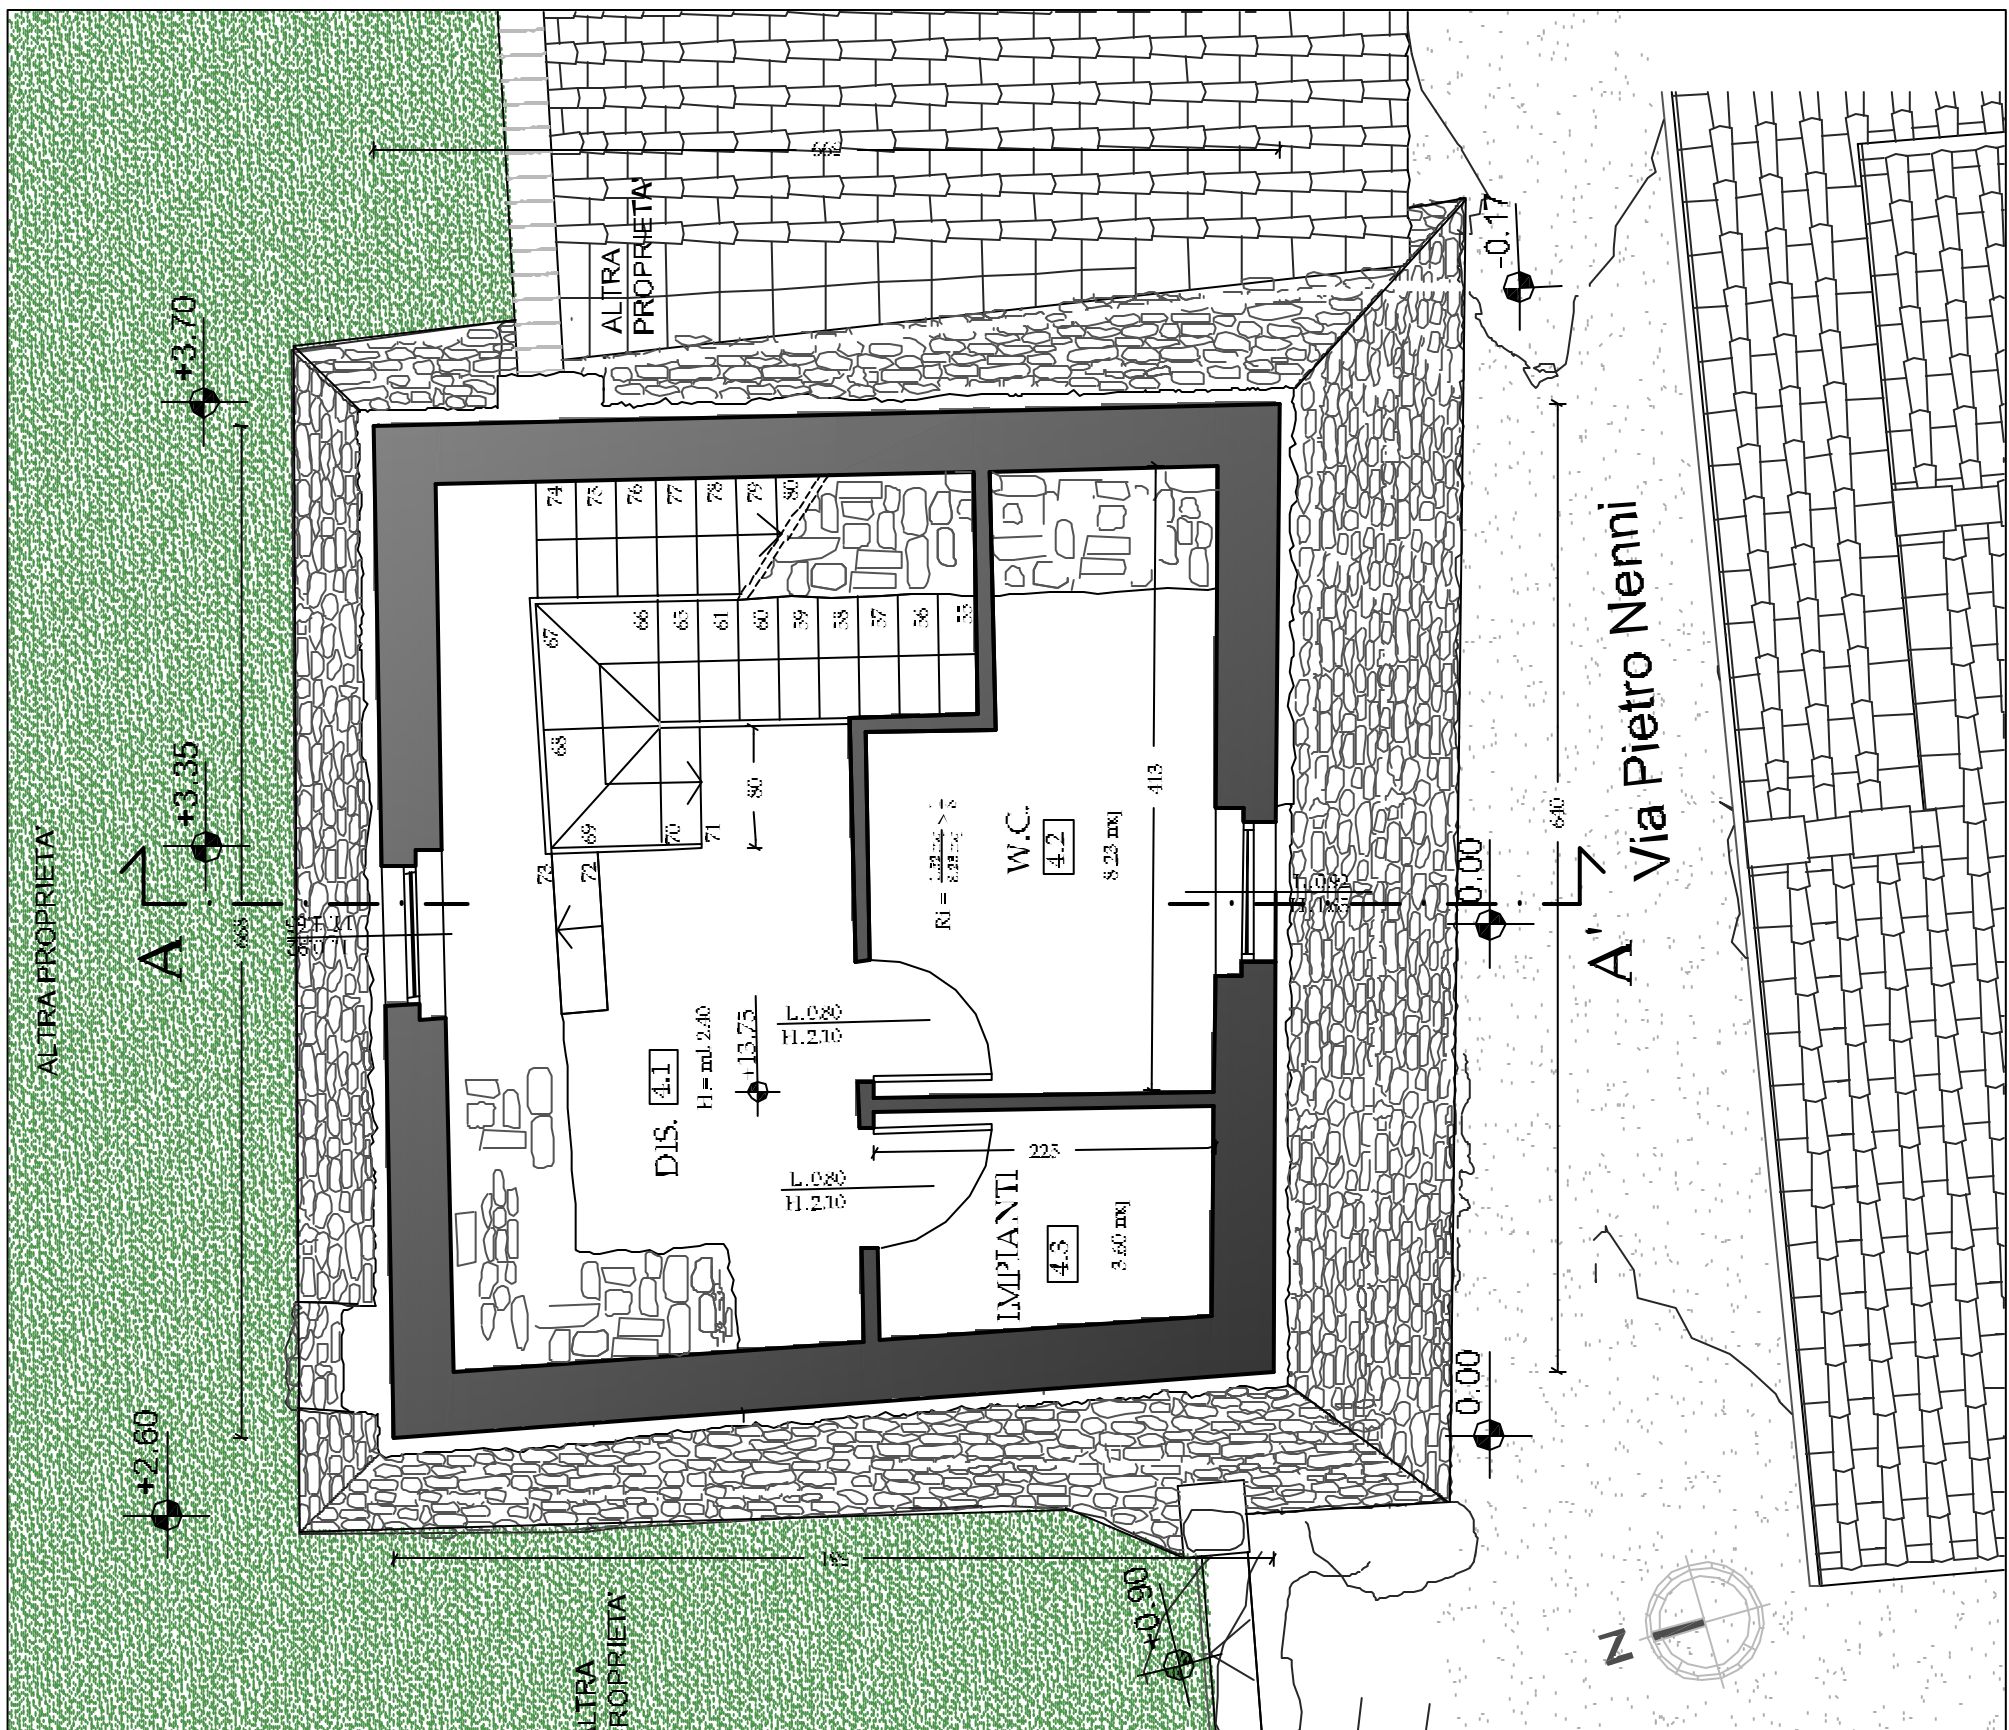


PIANTA livello 5 (a quota 13.75m) scala 1:50

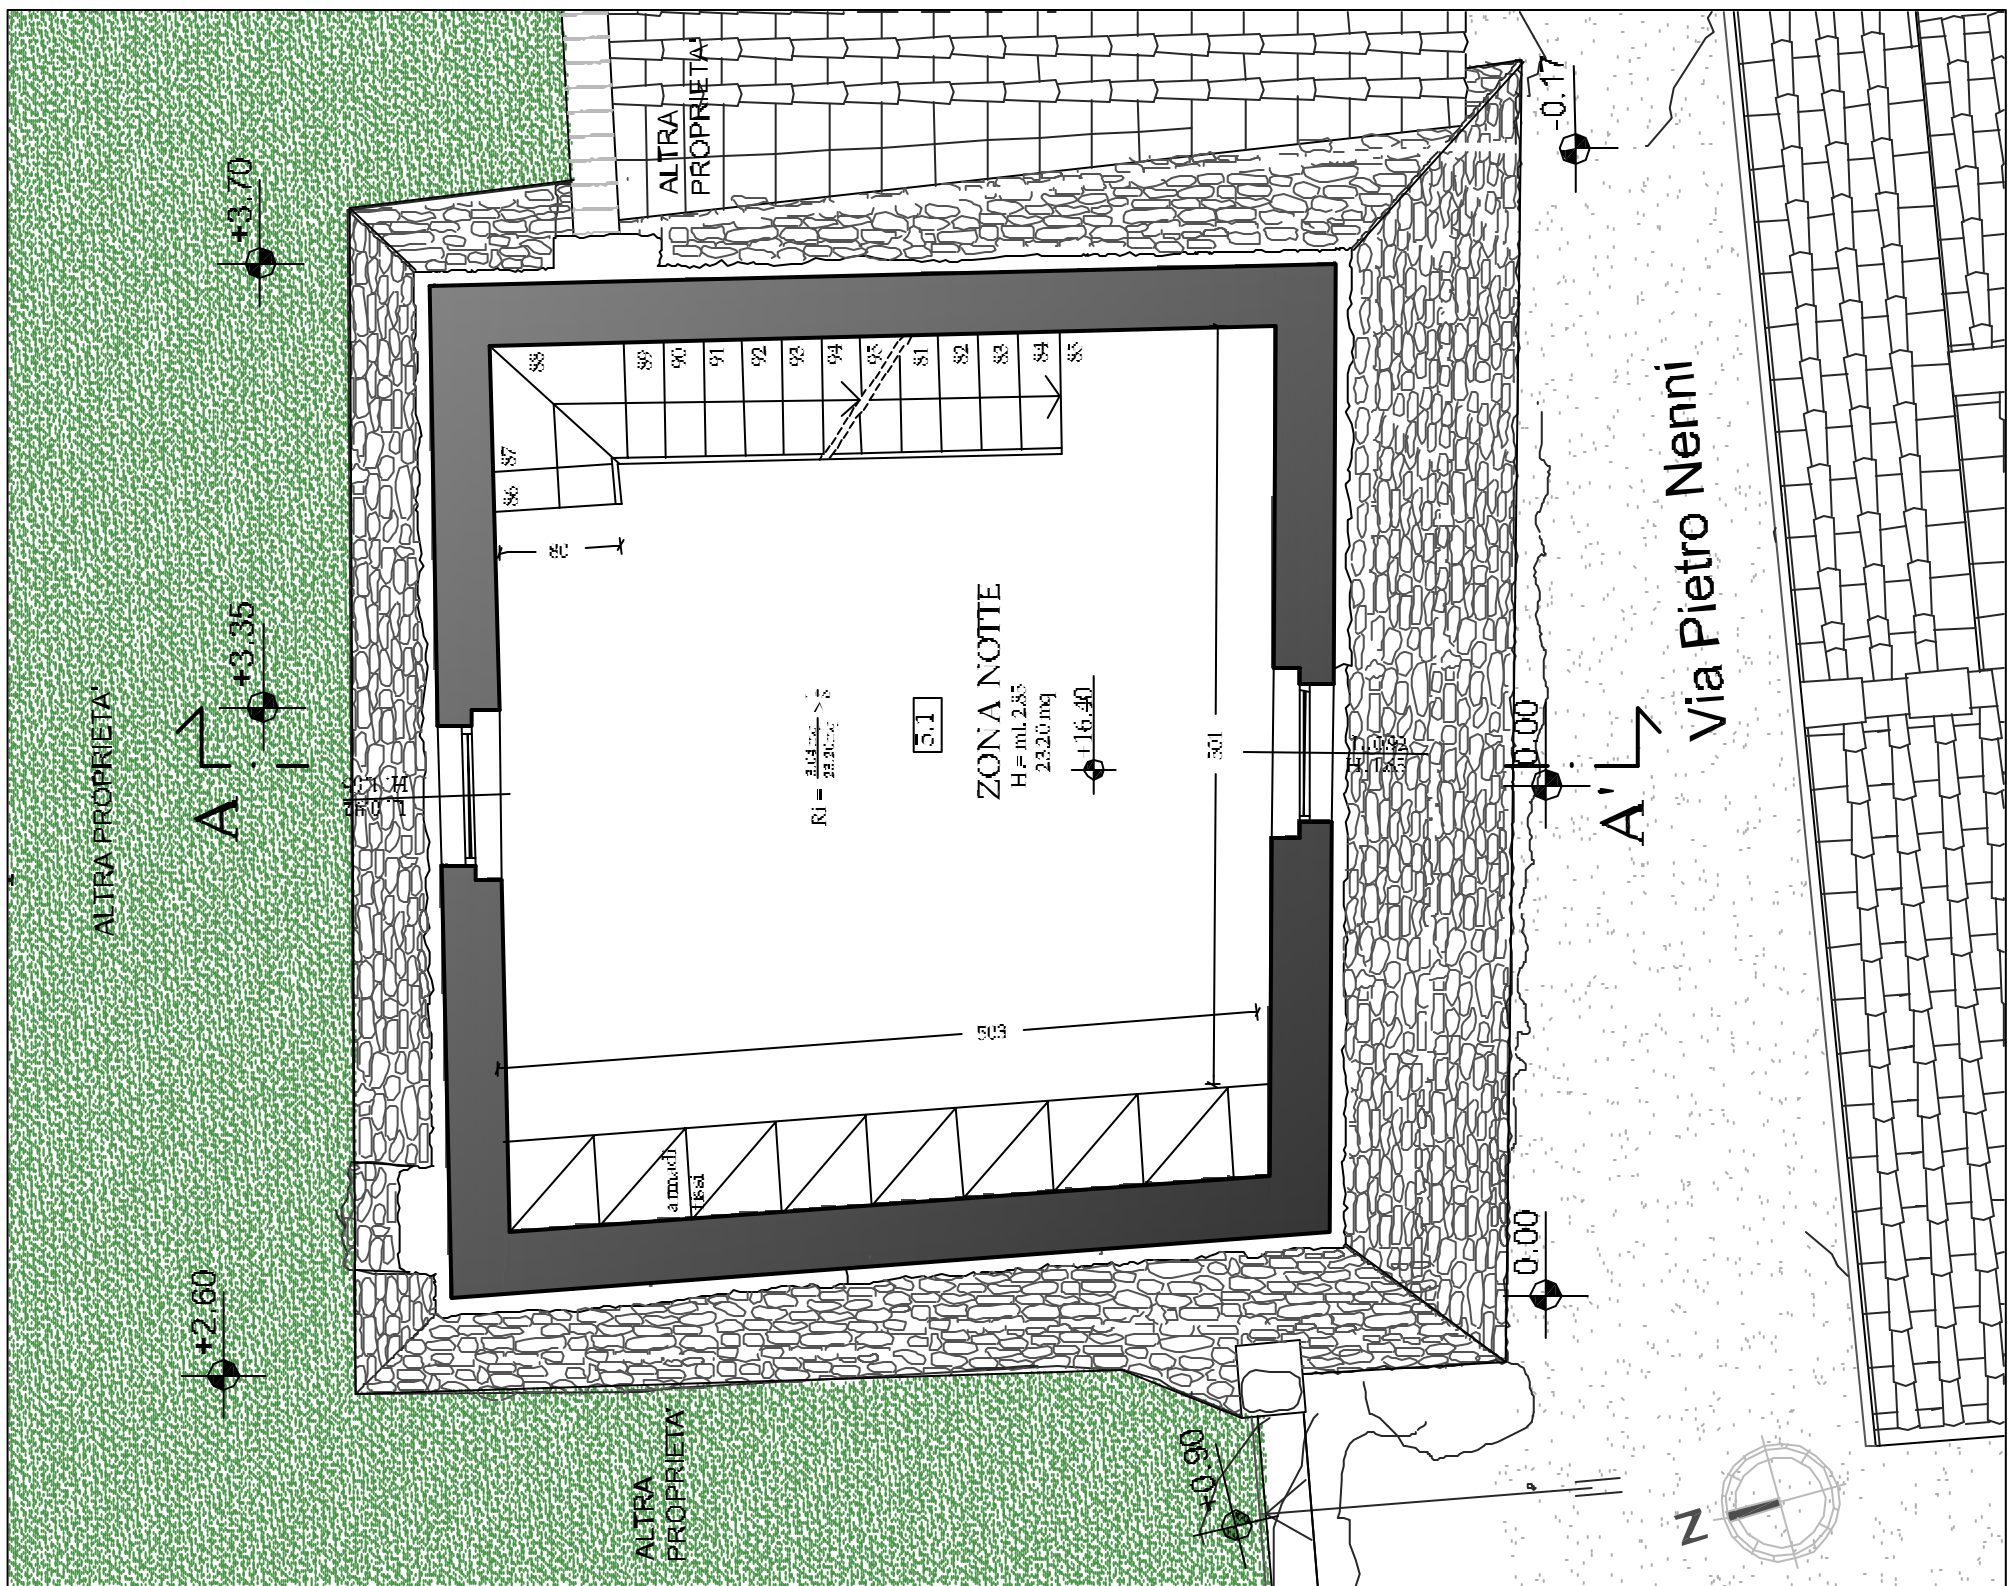


PIANTA livello 6 (a quota 16.46m) scala 1:50




PIANTA COPERTURA (a quota 19.75m) scala 1:50

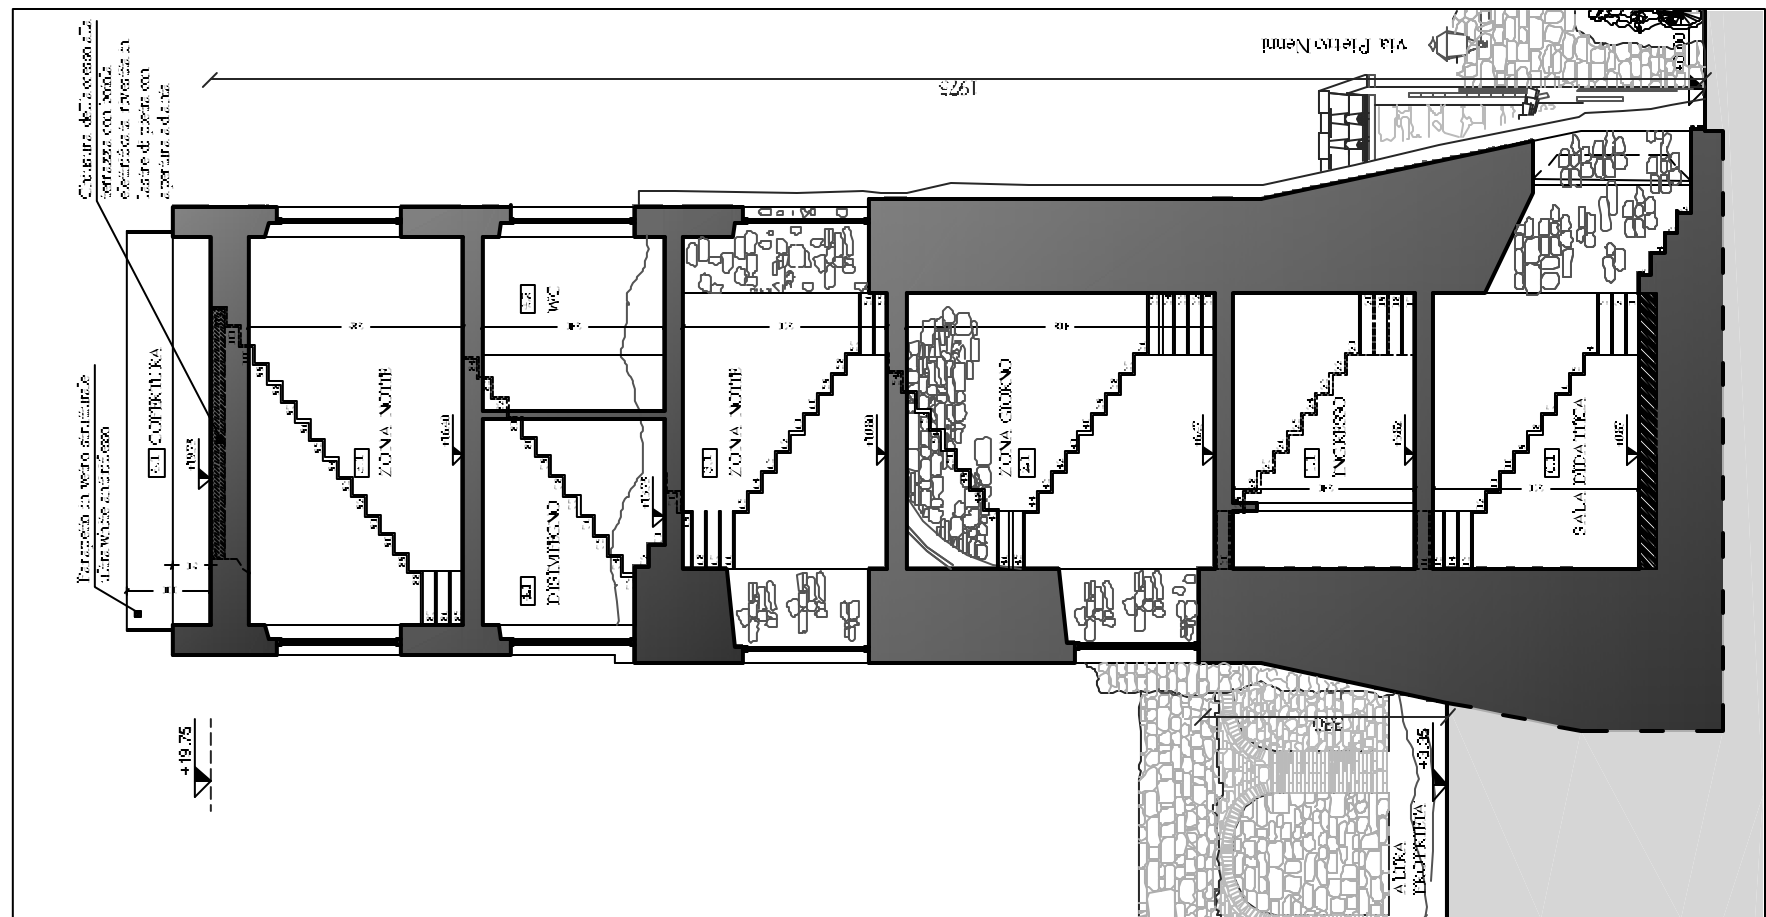


SEZIONE A-A scala 1:100

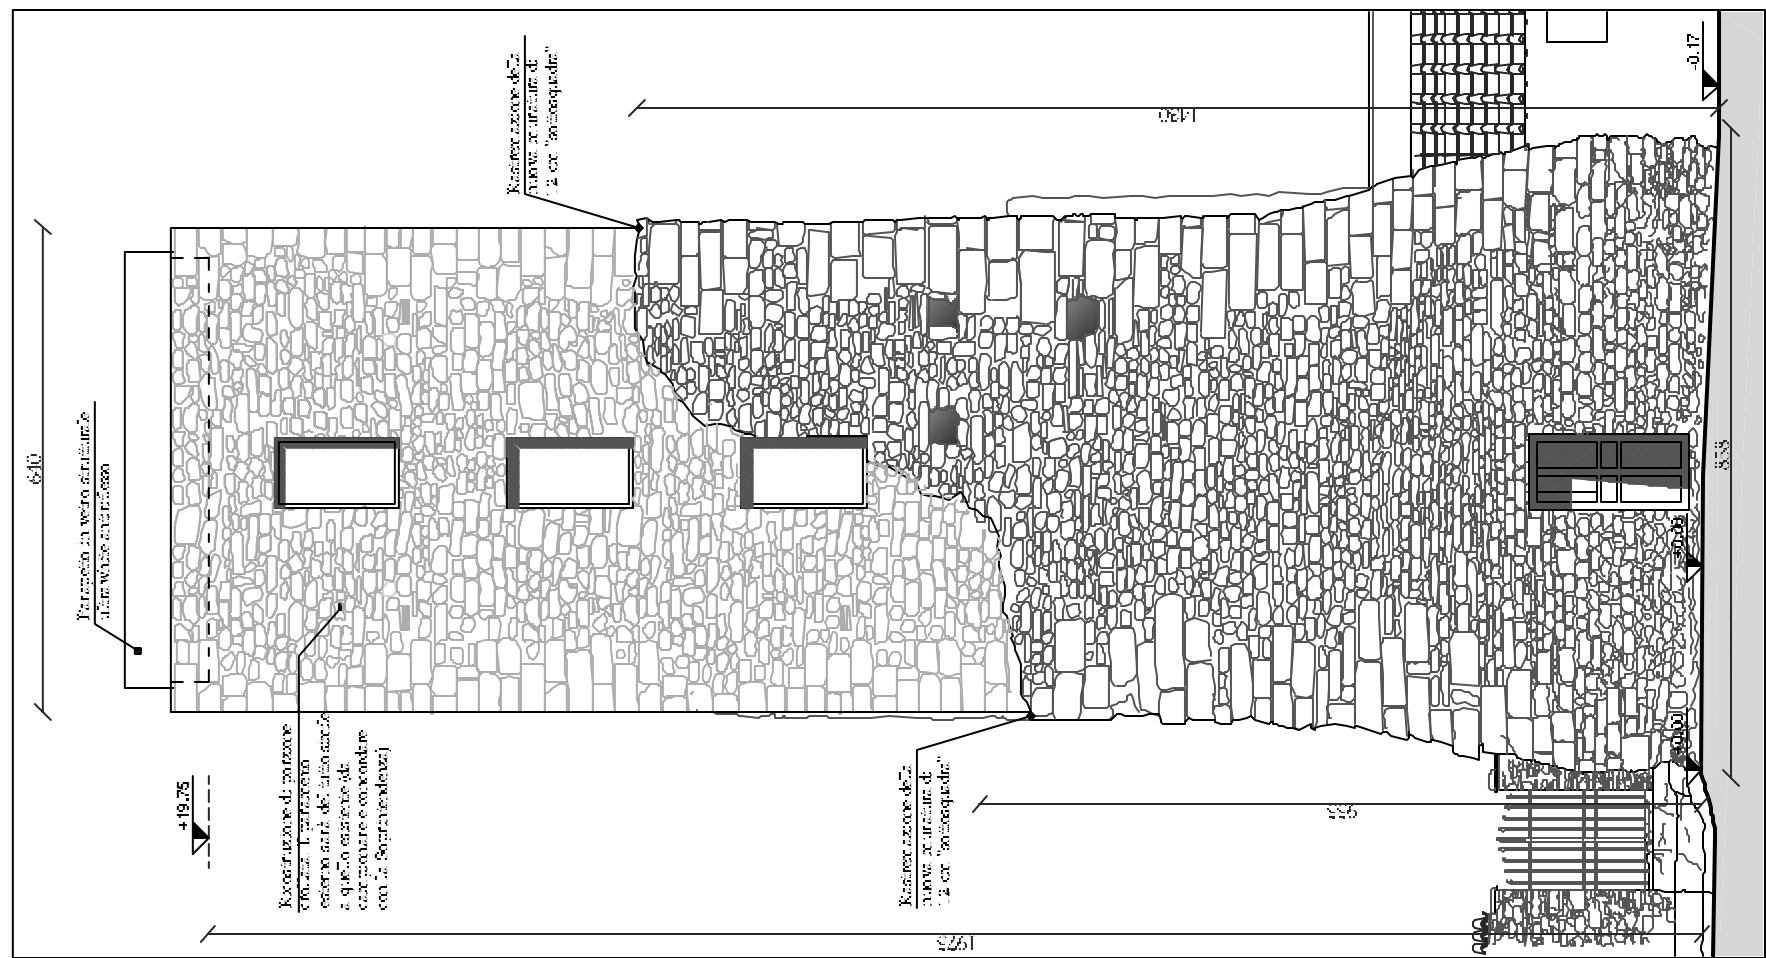

PROSPETTO SUD scala 1:100

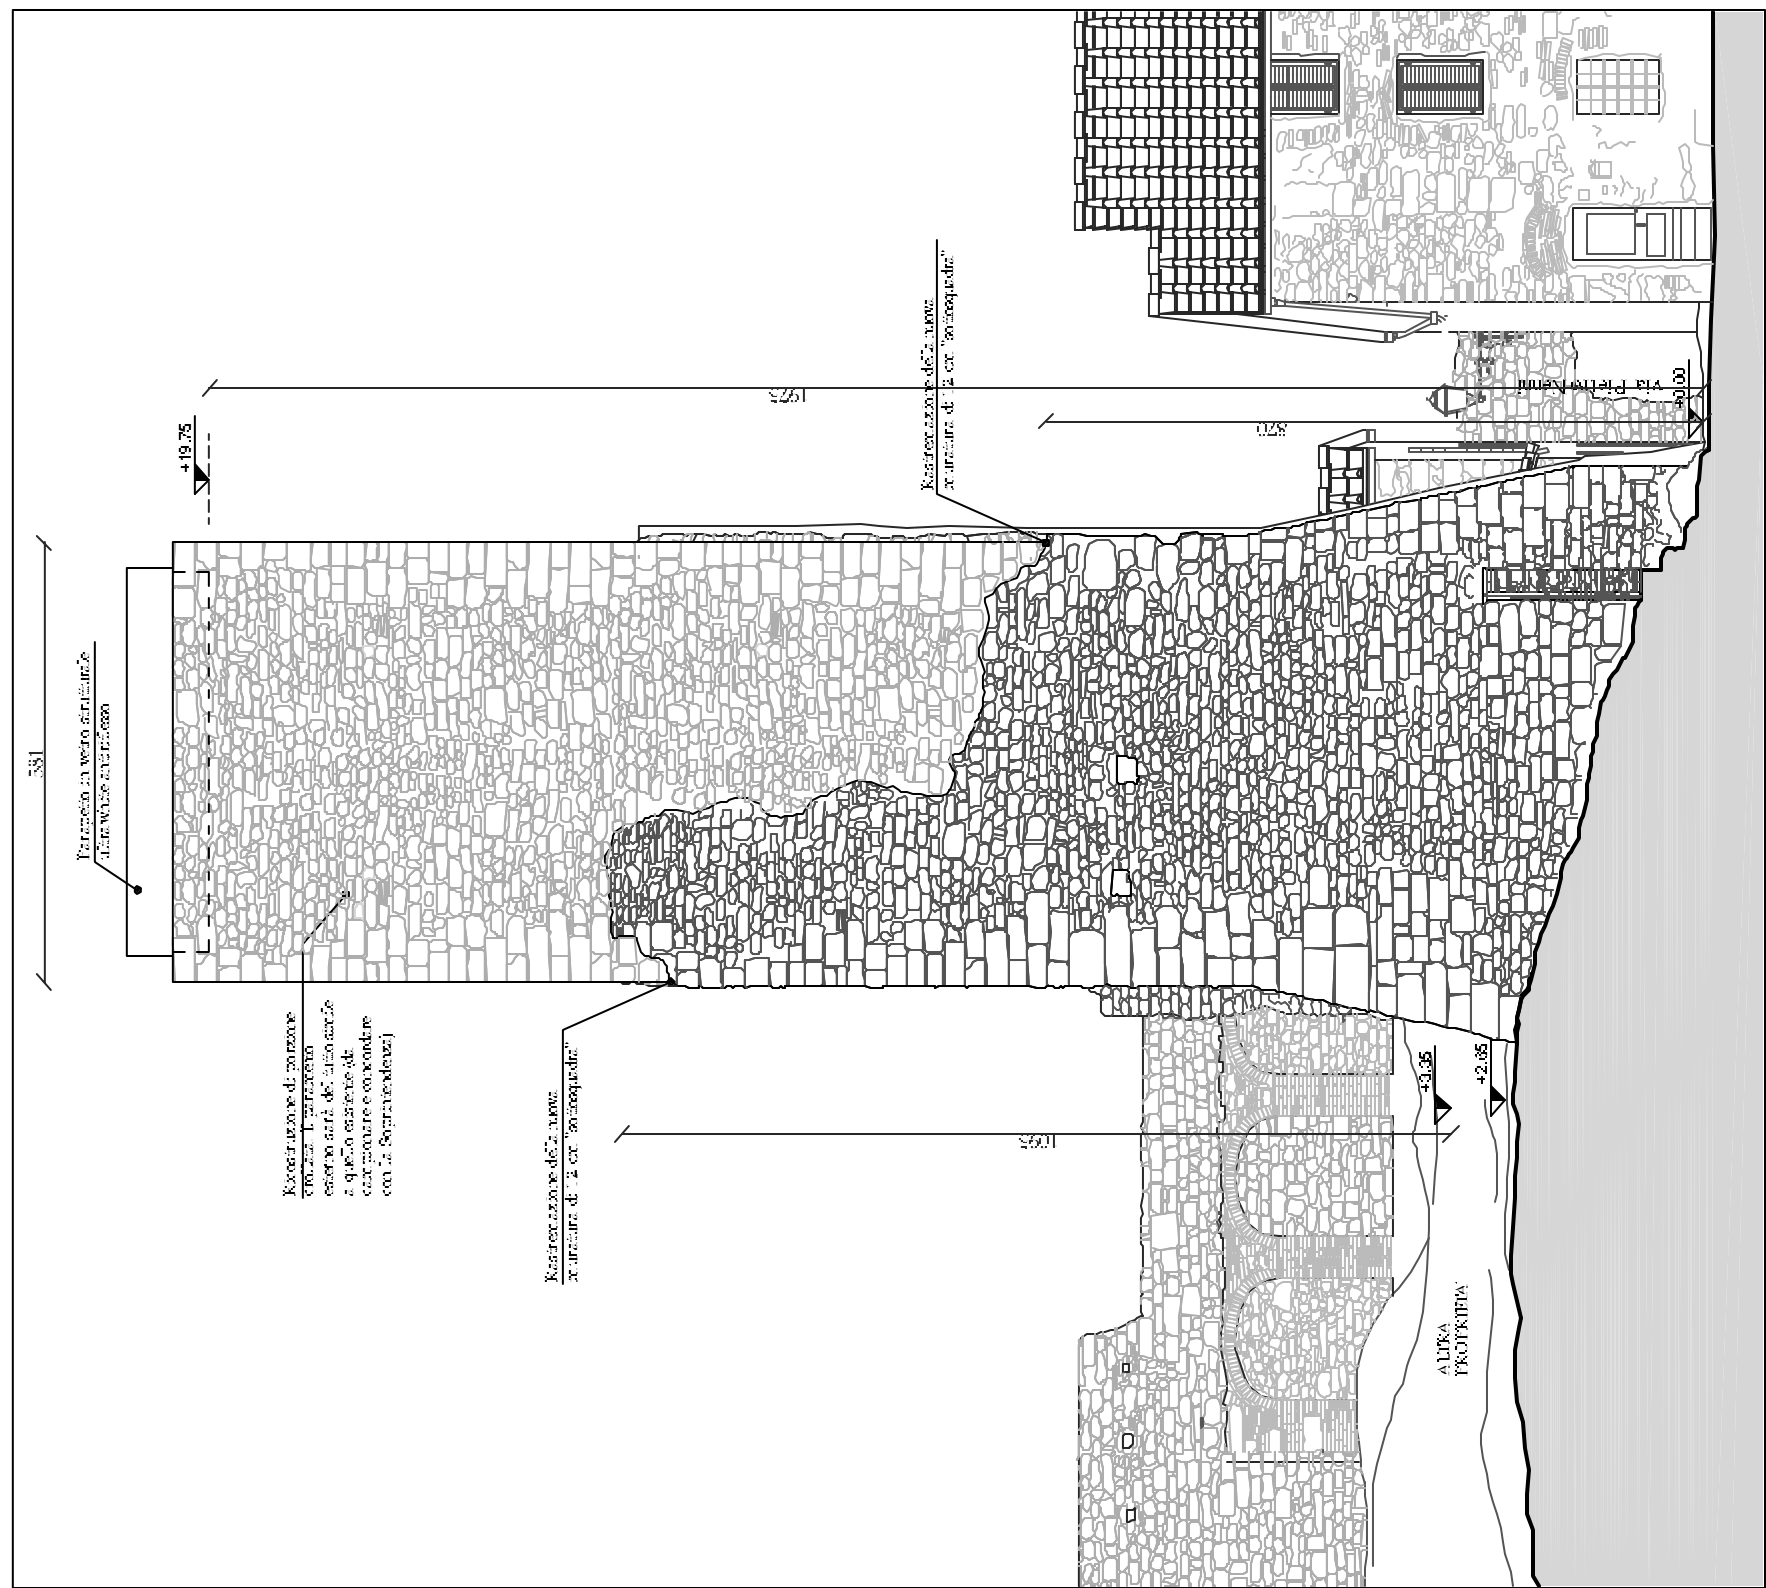

PROSPETTO OVEST scala 1:100

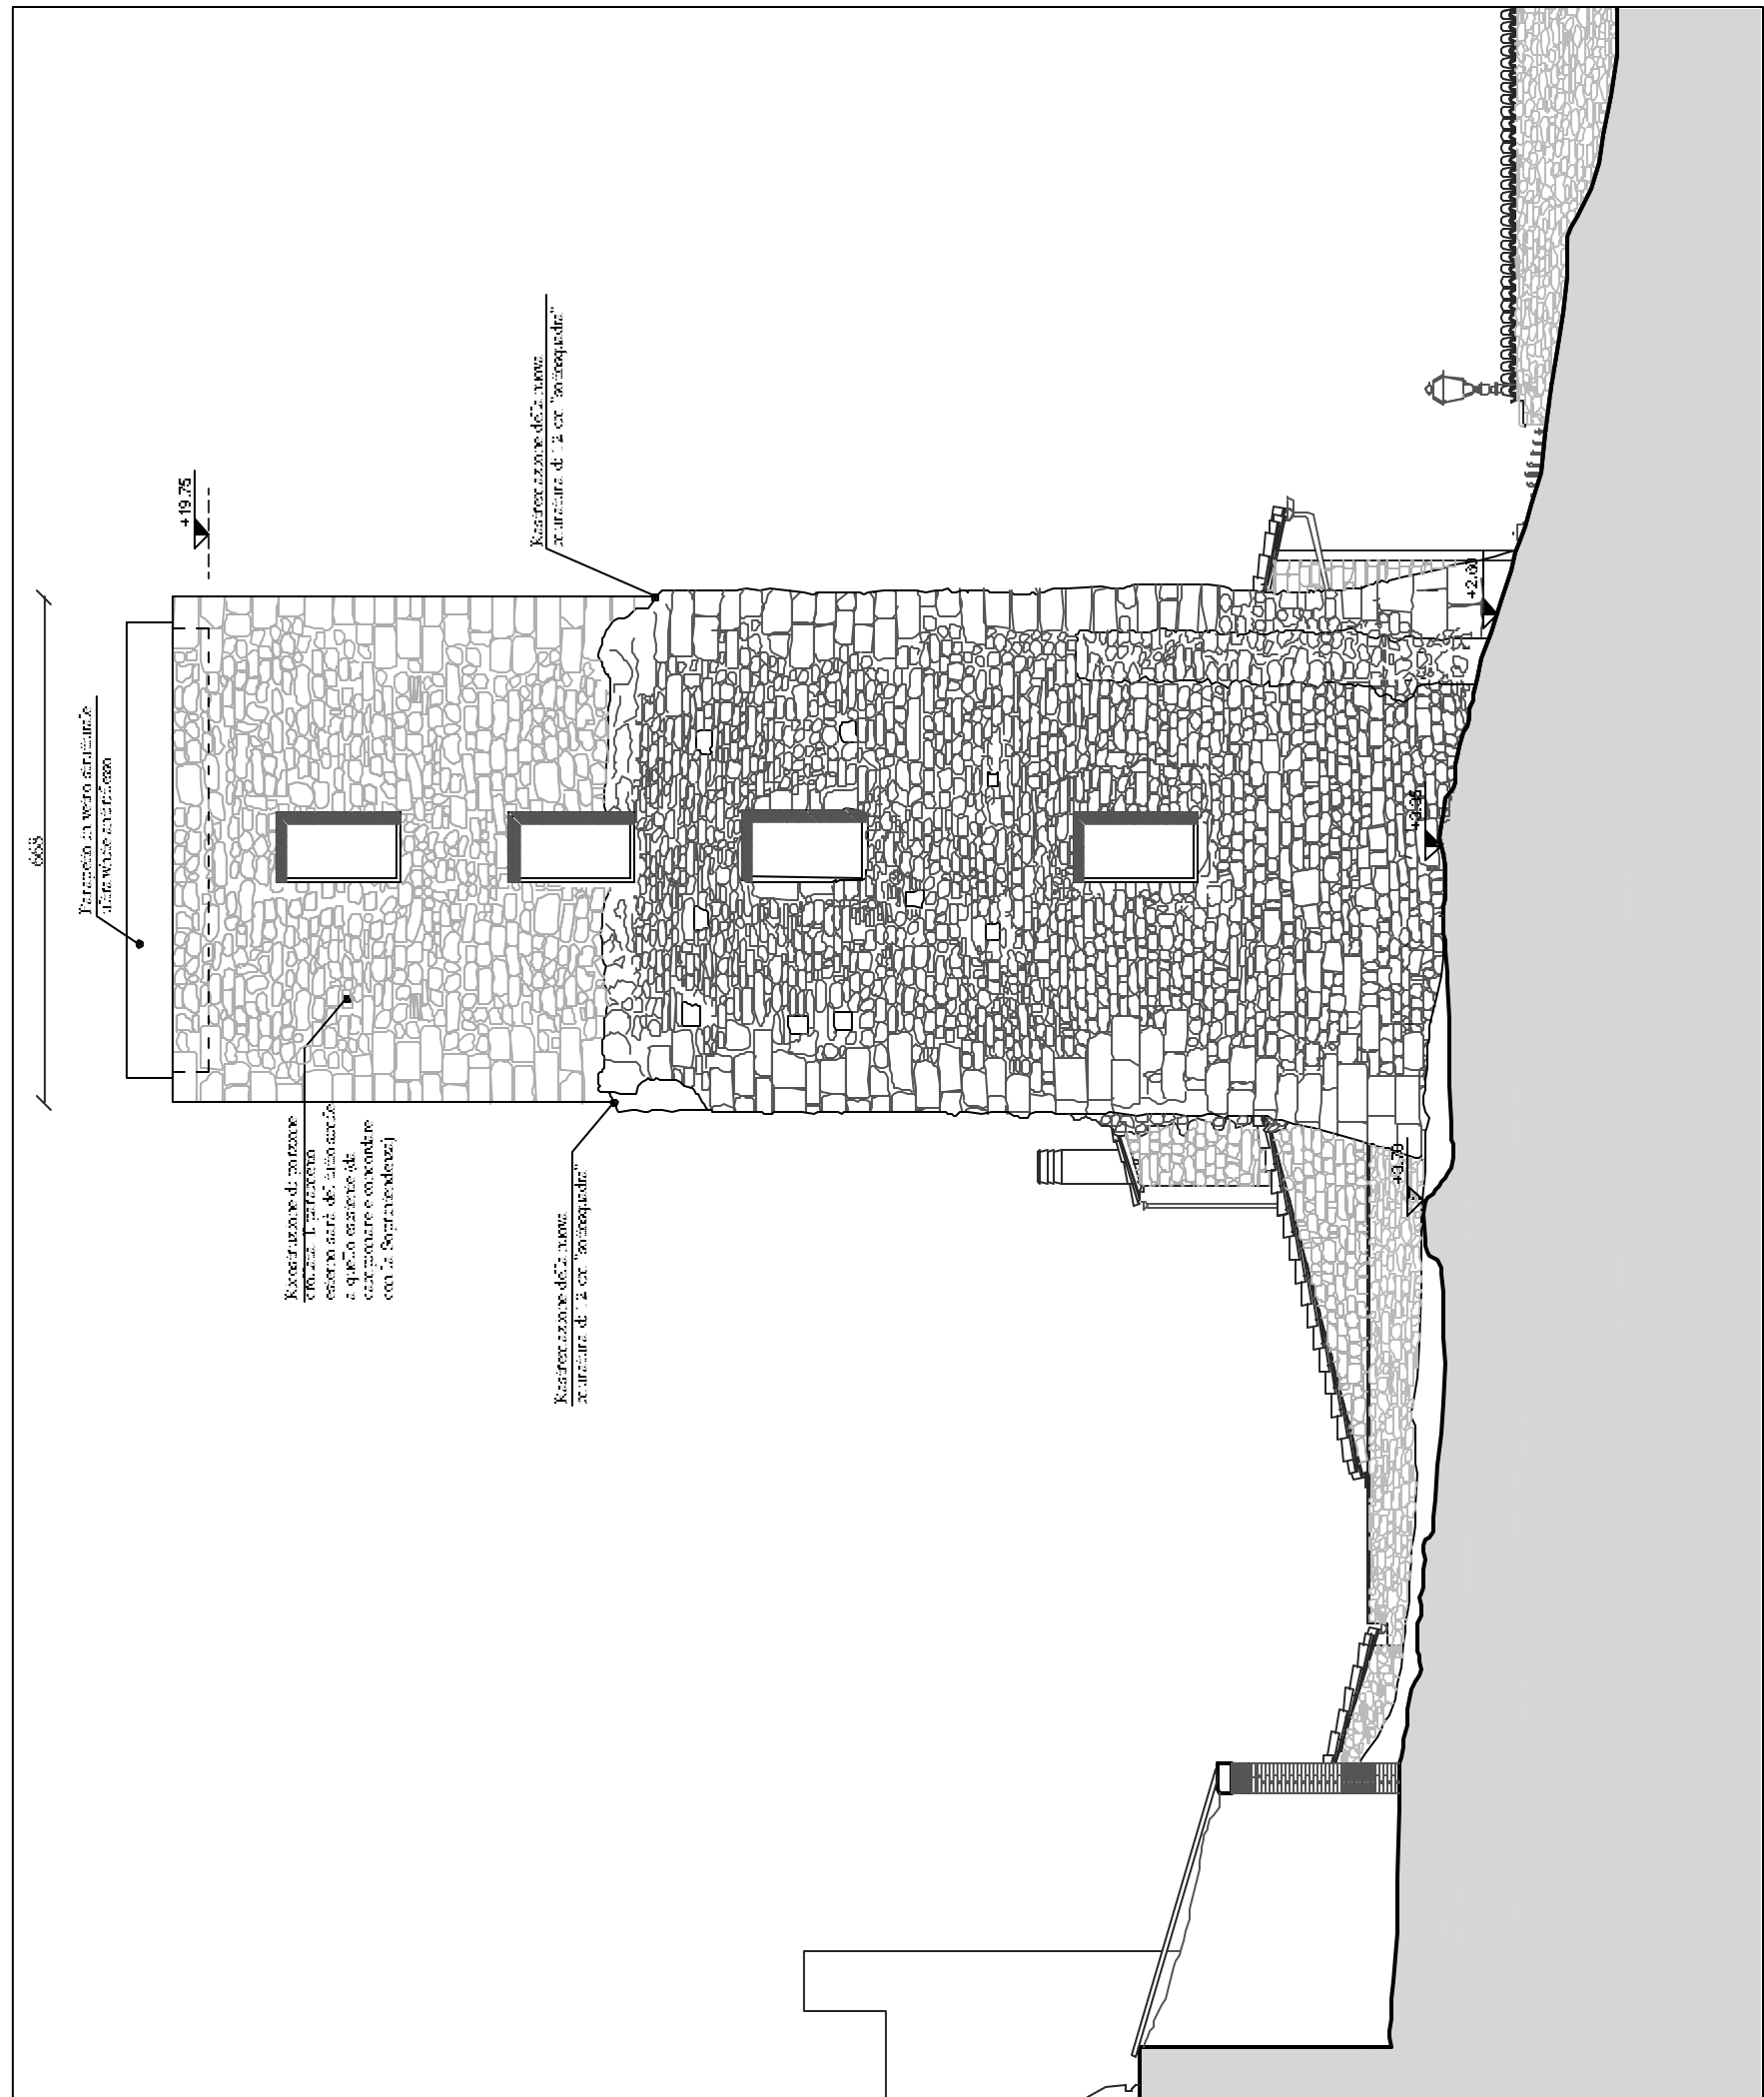

PROSPETTO NORD scala 1:100



PROSPETTO EST scala 1:100